


Проект планировки территории площадью 39 га в юго-западной части 9 квартала ЗАТО город Радужный  
 Схема использования территории в период подготовки проекта планировки территории (опорный план) со схемой комплексной оценки территории, М 1:500



**ИСТОЧНИК ОБЪЕМЫ**

- Генплан территории проекта планировки
- аэрофотоснимок
- Планировка территории с учетом существующей застройки
- СХЕМА КОМПЛЕКСНОЙ ОЦЕНКИ ТЕРРИТОРИИ
- СТРОИТЕЛЬНЫЕ СООБРАЖЕНИЯ
- Зона инженерно-технического обеспечения
- Зона экологического покоя
- Зона рекреации

**ТЕХНИКО-ЭКОНОМИЧЕСКИЕ ПОКАЗАТЕЛИ**

К.п/п	Наименование	Единица измерения	Значение
<b>ОБЩИЕ ДАННЫЕ</b>			
1	площадь территории (га)	га	39,0
2	площадь застроенной территории (га)	га	0,0
3	площадь озера (га)	га	11,0
4	площадь озера (кв.м)	кв.м	110000
5	площадь озера (кв.м)	кв.м	110000
6	площадь озера (кв.м)	кв.м	110000
<b>КАТЕГОРИИ</b>			
7.1	Зона инженерно-технического обеспечения	га	3,0
7.2	Зона экологического покоя	га	2,0
7.3	Зона рекреации	га	1,0
7.4	Зона озера	га	11,0
7.5	Зона озера	га	11,0
7.6	Зона озера	га	11,0

Проект планировки территории площадью 39 га в юго-западной части 9 квартала ЗАТО город Радужный

Лист 2 из 2

Масштаб 1:500

000 "Инженерно-строительный институт"