


# ПРОЕКТ ПЛАНИРОВКИ КВАРТАЛА 7/1 ЗАТО Г. РАДУЖНЫЙ (СХЕМА СЕТЕЙ ГАЗОСНАБЖЕНИЯ) М 1 : 1000

квартал 7/3

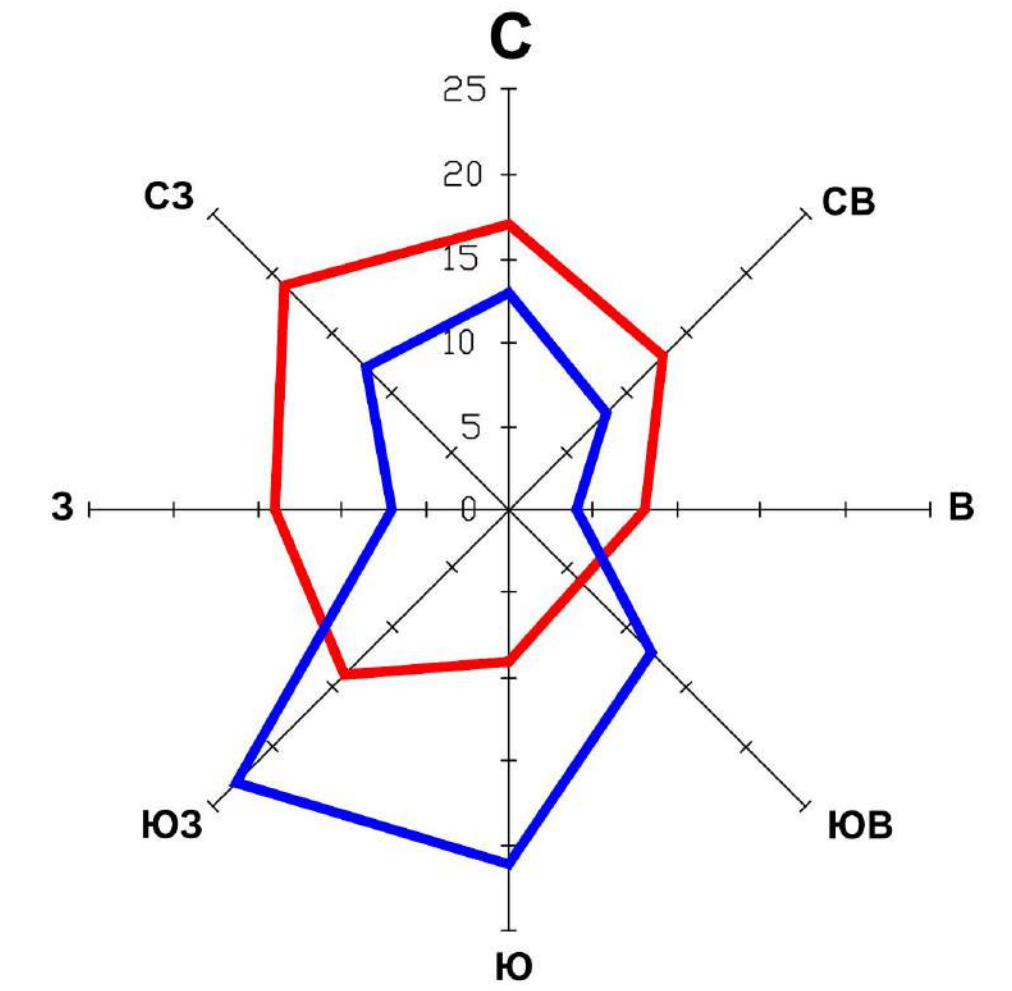

## Условные обозначения

- ГРАНИЦА ГОРОДА
- КРАСНЫЕ ЛИНИИ
- ГРАНИЦА ПРОЕКТИРУЕМОГО УЧАСТКА
- УСАДЕБНАЯ ЖИЛАЯ ЗАСТРОЙКА (ПРОЕКТНАЯ)
- УСАДЕБНАЯ ЖИЛАЯ ЗАСТРОЙКА (СУЩЕСТВУЮЩАЯ)
- ОБЪЕКТЫ СОЦКУЛЬТБИТА
- ТРАНСПОРТНЫЕ СВЯЗИ
- ПРОЕКТИРУЕМОЕ БЛАГОУСТРОЙСТВО
- ГАЗОПРОВОД ВЫСОКОГО ДАВЛЕНИЯ
- РАСПРЕДЕЛИТЕЛЬНЫЕ СЕТИ ГАЗОПРОВОДА НИЗКОГО ДАВЛЕНИЯ
- ГРПШ

		Данный чертеж не подлежит размещению или передаче другим организациям и лицам без письменного согласия института	
Шифр: МК №178с Заказчик: МКУ "ТКМХТ", Радужный Владимирской области		г.Радужный Владимирская область	
Нач. МП ГАП ГУП Нач. группы	Кривонос Едунова Соколов Платонова	Проект планировки территории квартала 7/1 ЗАТО г. Радужный Владимирской области	Стадия Лист Листов
Схема сетей газоснабжения М 1:1000		ПП	5 12
		ВЛАДИМИРГРАЖДПРОЕКТ	

## Экспликация зданий и сооружений

### Общественно-деловая зона

- ① Здание магазина смешанной торговли (торговая площадь 200 кв.м.)

### Жилая зона

- ② Индивидуальные жилые дома с площадью участка 1200 кв.м. (32 шт.)
- ③ Индивидуальные жилые дома с площадью участка 1300- 1350 кв.м. (3 шт.)
- ④ Индивидуальные жилые дома с площадью участка 1360 кв.м. (47 шт.)
- ⑤ Индивидуальные жилые дома с площадью участка более 1360 кв.м. (21 шт.)
- ⑥ КНС ( канализационная насосная станция)
- ⑦ РП- 10кВ ( распределительная подстанция)
- ⑧ ТП (трансформаторная подстанция)

ГСК-6

		Данный чертеж не подлежит размещению или передаче другим организациям и лицам без письменного согласия института	
Шифр: МК №178с Заказчик: МКУ "ТКМХТ", Радужный Владимирской области		г.Радужный Владимирская область	
Нач. МП ГАП ГУП Нач. группы	Кривонос Едунова Соколов Платонова	Проект планировки территории квартала 7/1 ЗАТО г. Радужный Владимирской области	Стадия Лист Листов
Схема сетей газоснабжения М 1:1000		ПП	6 12
		ВЛАДИМИРГРАЖДПРОЕКТ	