


ЗАТО г. РАДУЖНЫЙ

Правила землепользования и застройки

Карта градостроительного зонирования

Приложение № 4
к Изменениям в Правила землепользования
и застройки ЗАТО г. Радужный, утверждённым
решением Совета народных депутатов ЗАТО г. Радужный
от 04.06.2018 № 10/39

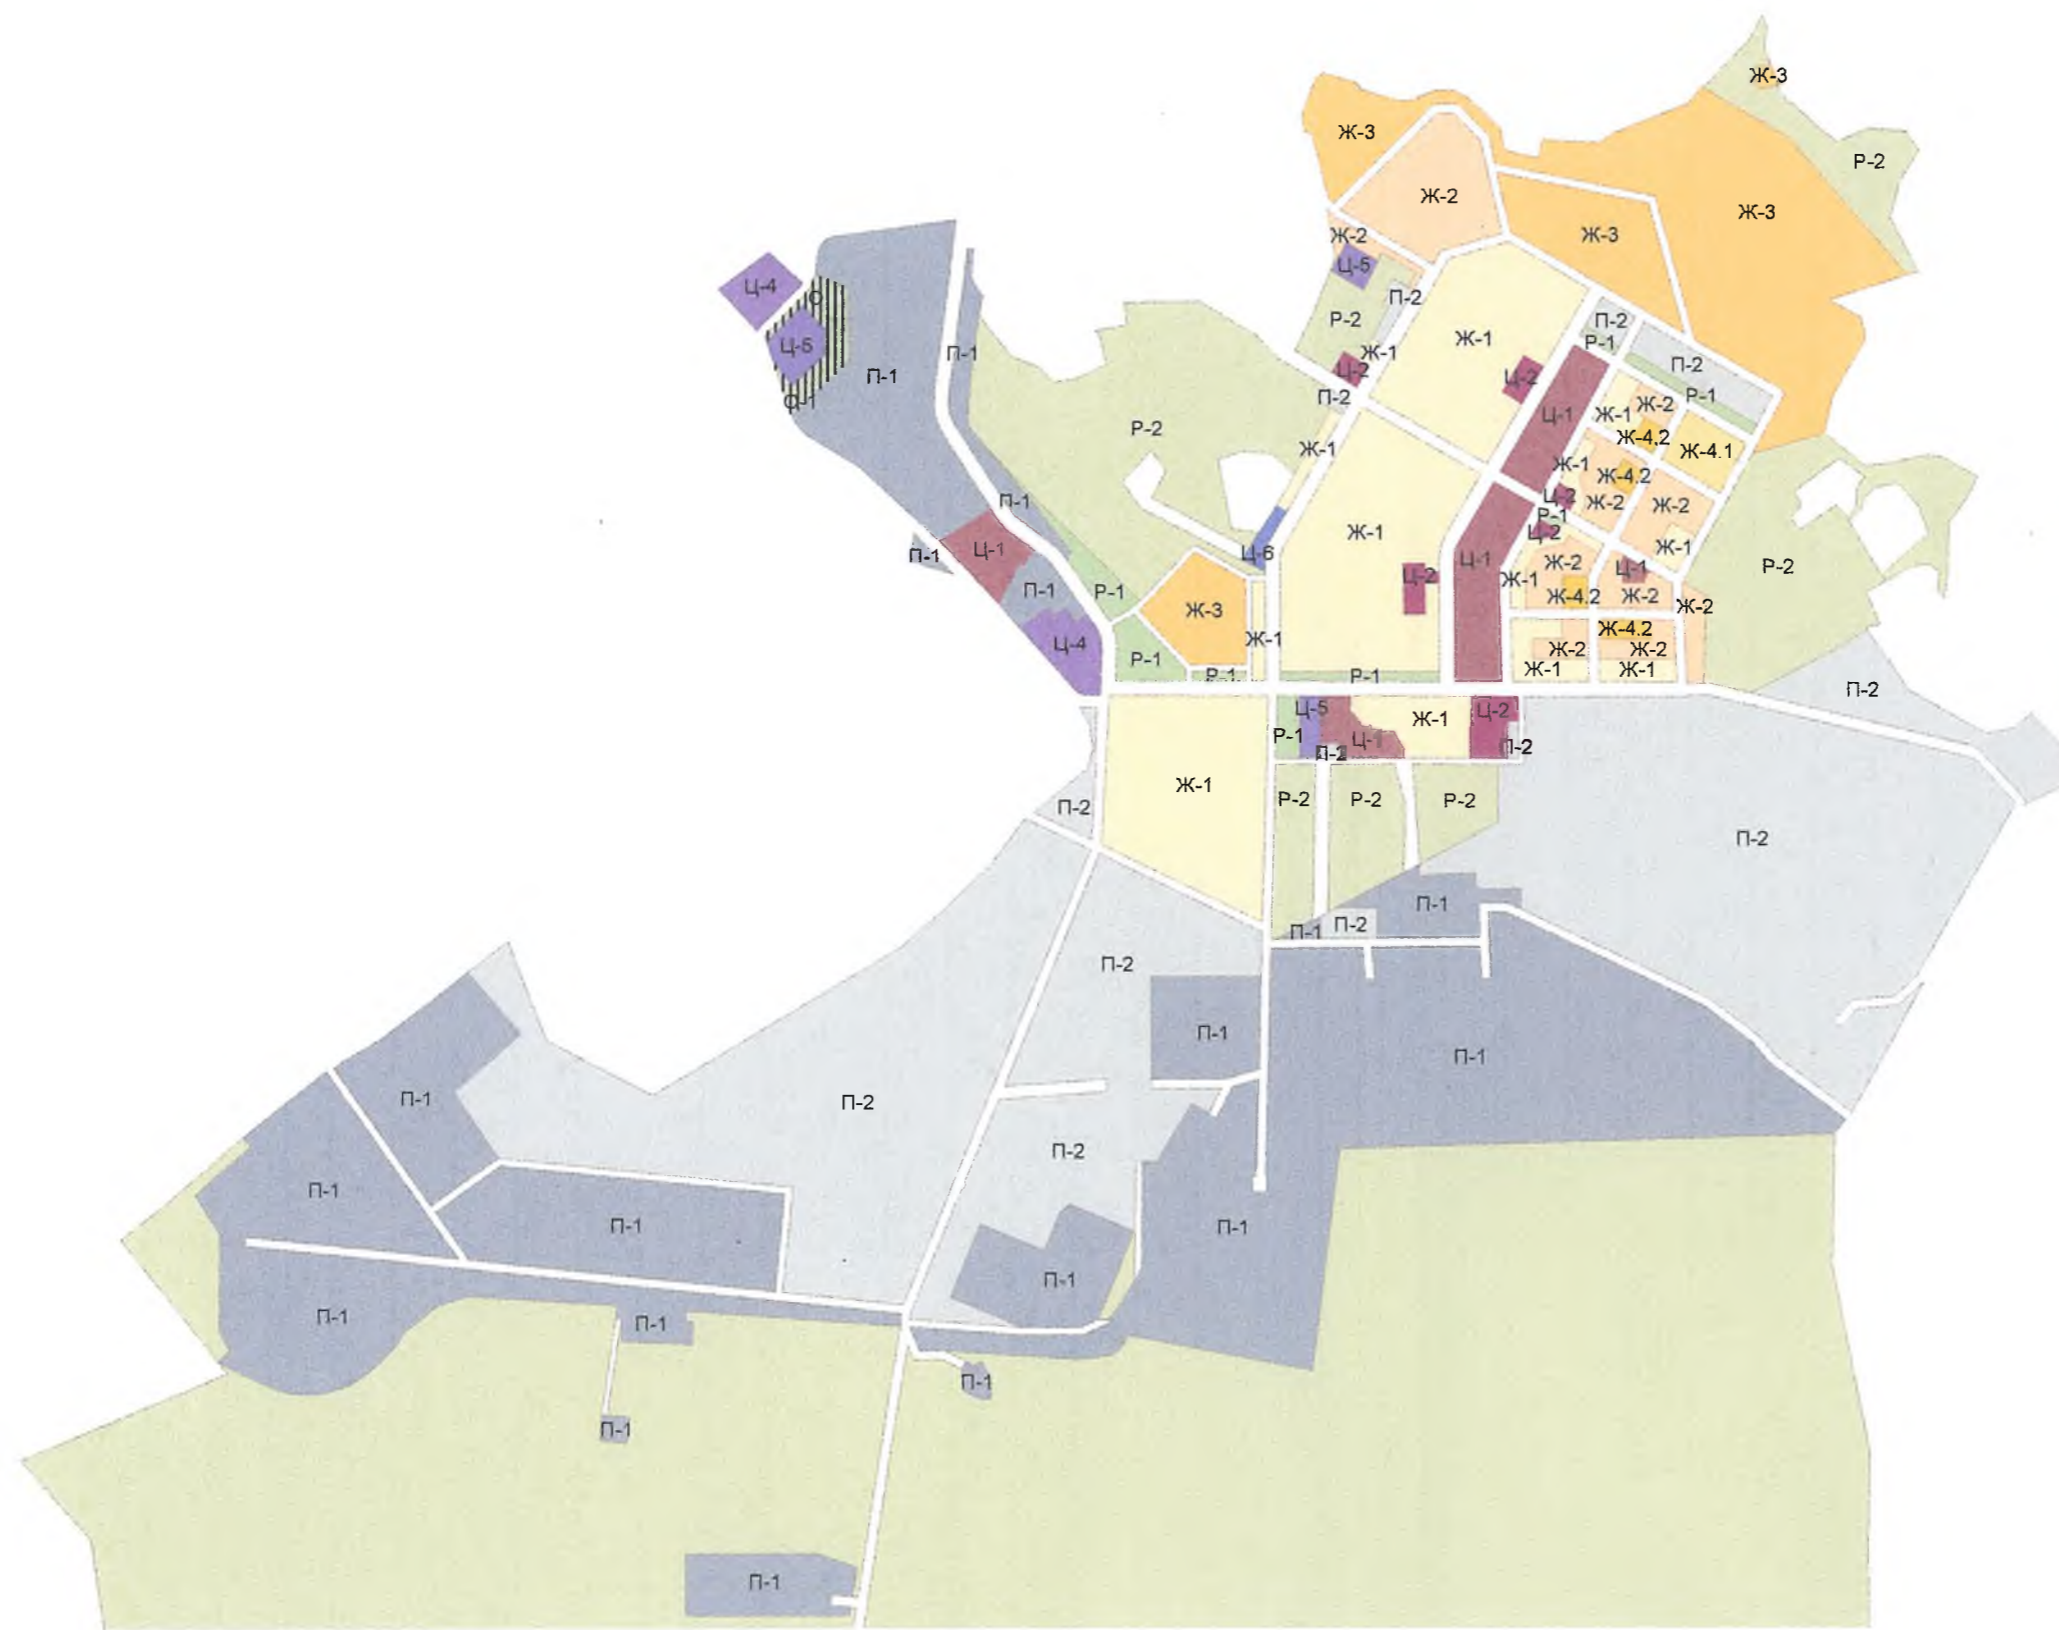

ТЕРРИТОРИАЛЬНЫЕ ЗОНЫ

	жилые
	Ж-1 многоэтажной застройки (5 и более этажей)
	Ж-2 застройки средней этажности (2-4 этажа)
	Ж-3 индивидуальной и блокированной застройки
	Ж-4.1 блокированной застройки
	Ж-4.2 блокированной застройки
	общественно-деловые
	Ц-1 делового, общественного и коммерческого назначения
	Ц-2 социального и коммунально-бытового назначения
	Ц-4 учебных и воспитательных учреждений
	Ц-5 учреждений здравоохранения
	Ц-6 спортивных сооружений
	производственные
	П-1 производственные
	П-2 коммунально-складские
	рекреационного назначения
	Р-1 зеленых насаждений общественного пользования
	Р-2 городских лесов
	с особыми условиями использования территории
	О-1 озеленение санитарно-защитных зон