







**ДИЗАЙН-ПРОЕКТ
Благоустройства придомовой территории
Дома № 33 3-го квартала**

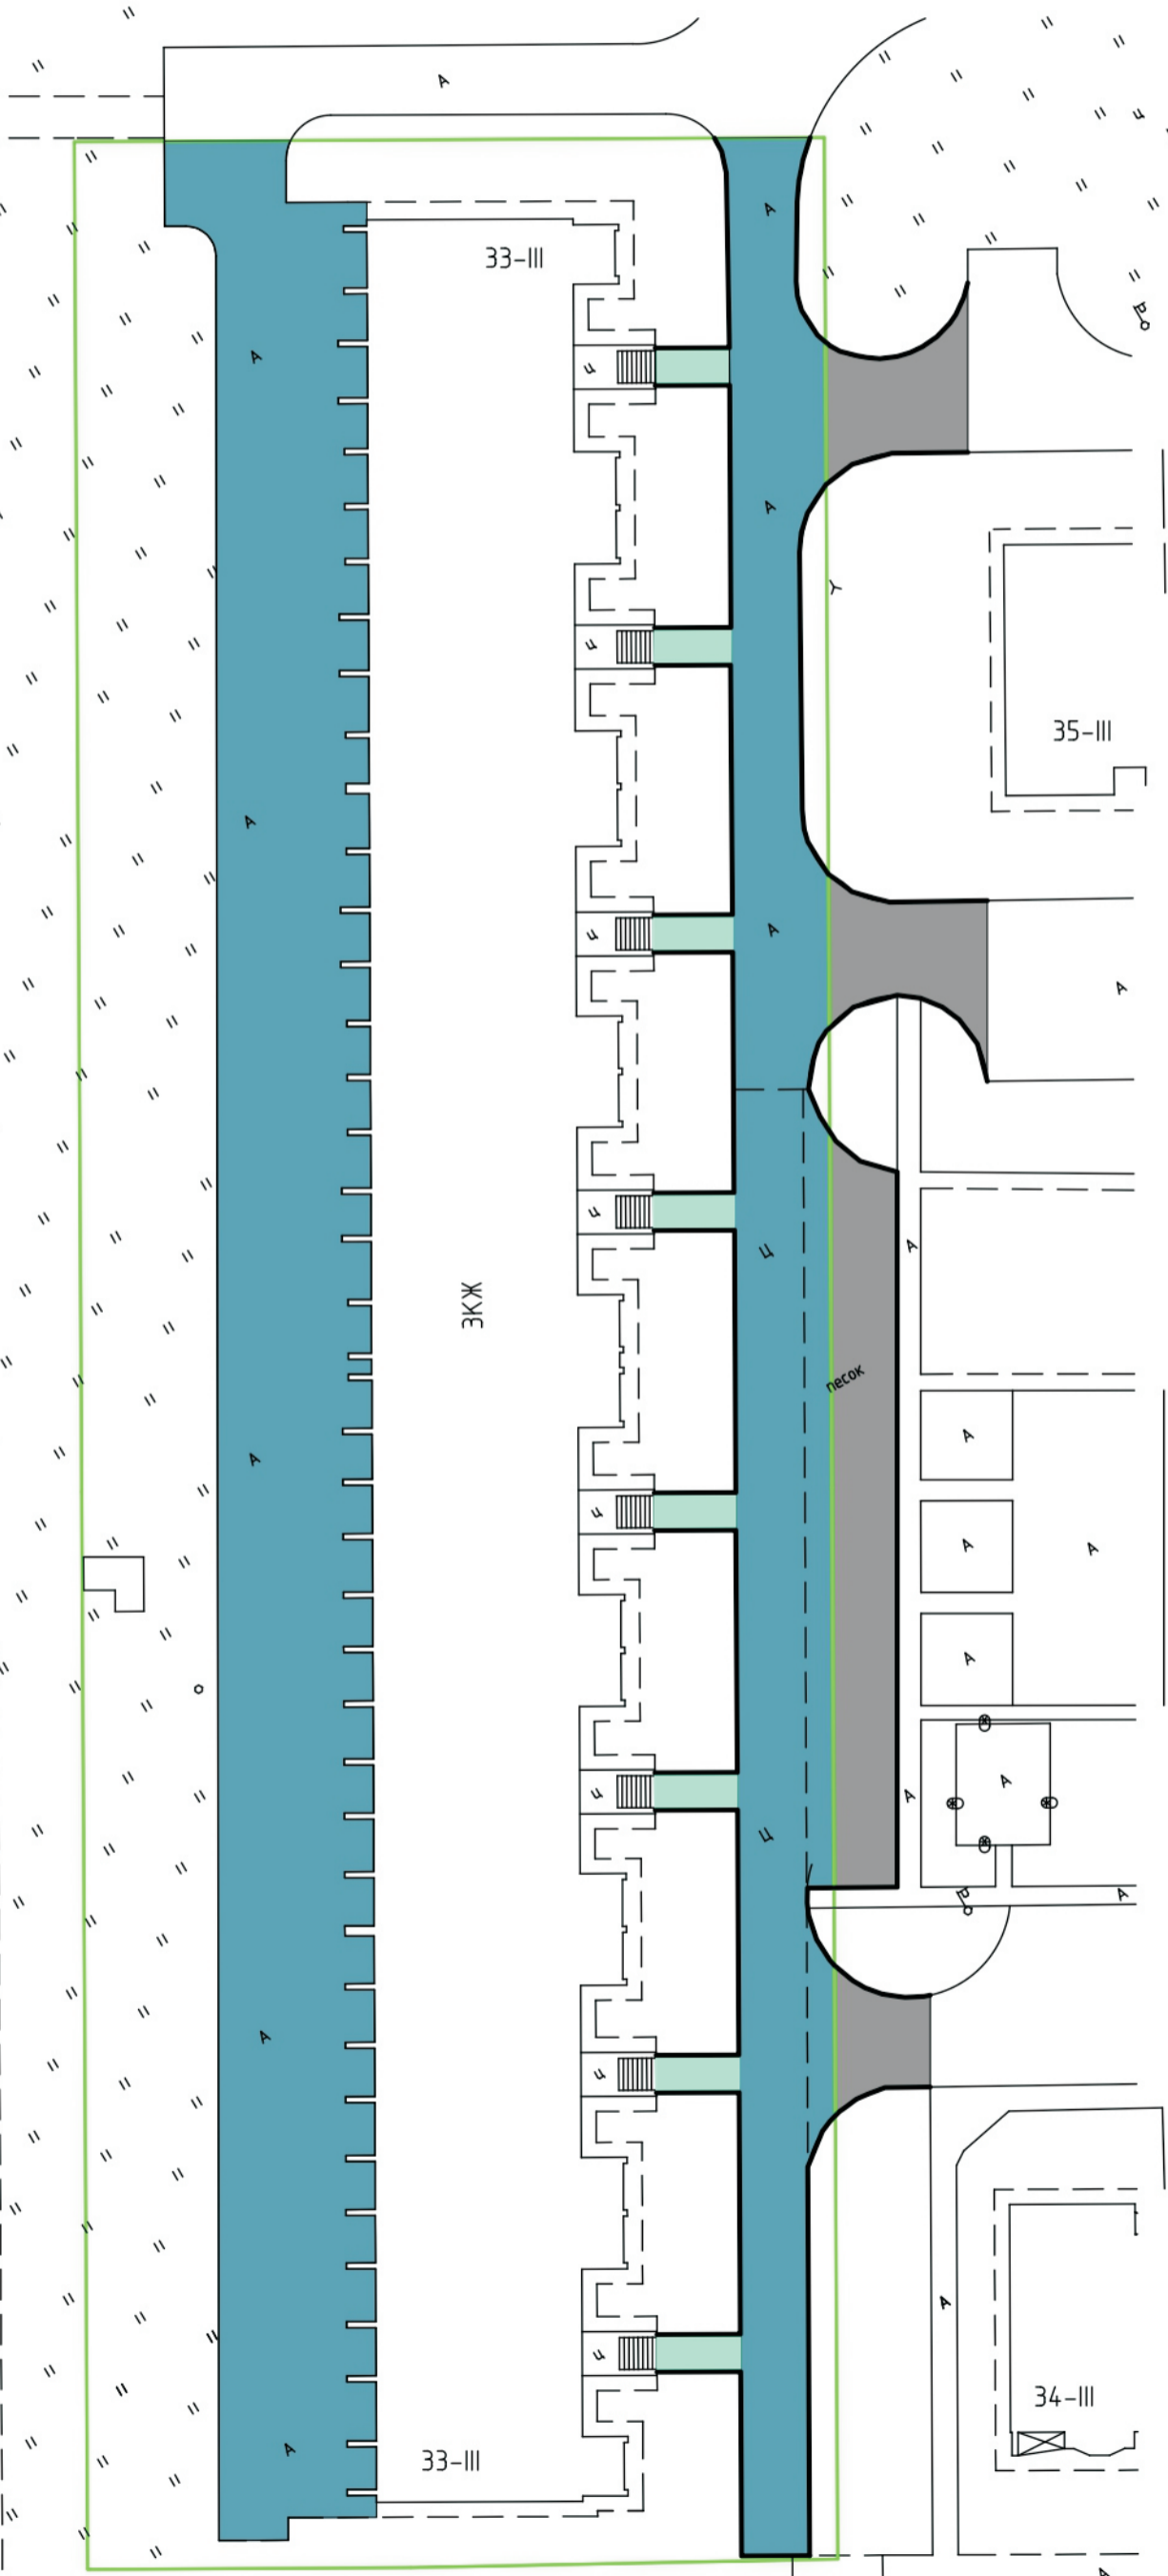

**Технико-экономические показатели внутри границ
земельного участка**

№	Наименование	Ед.изм	Кол-во
1	Ремонт проезжей части с заменой покрытия	кв.м	2439,0
2	Ремонт дорожек к подъездам с заменой покрытия	кв.м	87,5
3	Замена бортового дорожного камня (частично)	м.п.	100

Условные обозначения

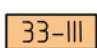-  граница земельного участка дома №33 3-го квартала
-  бортовой камень дорожный
-  проезжая часть внутри и вне границ земельного участка дома №33 3-го квартала
-  тротуар внутри и вне границ земельного участка дома №33 3-го квартала
-  существующий многоквартирный жилой дом №33 3-го квартала