
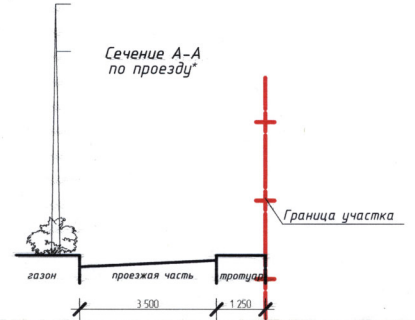




Схема планировки территории 7/2
квартала Благодар ЗАТО г.Радужный
Владимирской области для
комплексного освоения в целях
жилищного строительства

Утверждено
постановлением
Администрации ЗАТО г.Радужный
Владимирской области
от 14.04.2019 № 526

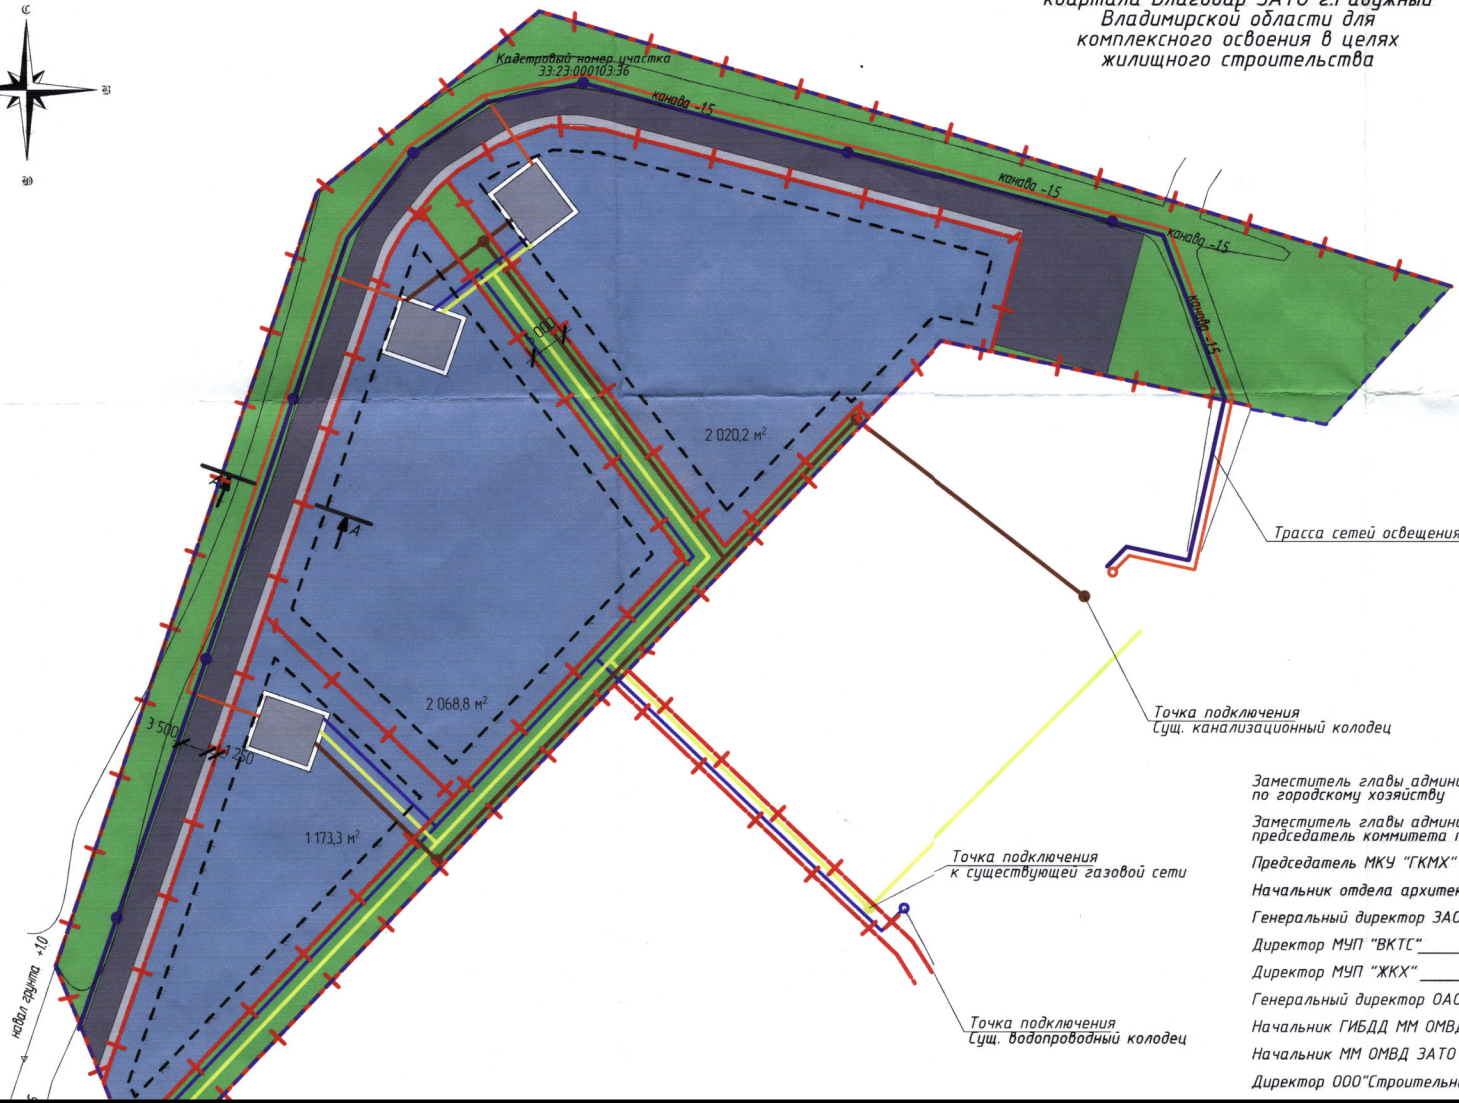

* Ширина проезда принята в соответствии с
СП 42.13330.2011.
Градостроительство. Планировка и застройка
городских и сельских поселений.
п. 11.5 таб. 8

Согласовано:

- Заместитель главы администрации ЗАТО г.Радужный по городскому хозяйству _____ А.В. Колуков
- Заместитель главы администрации ЗАТО г.Радужный, председатель комитета по муниципальному управлению _____ В.А. Семенович
- Председатель МКУ "ГКМХ" _____ В.А. Попов
- Начальник отдела архитектуры и градостроительства МКУ "ГКМХ" _____ А.А. Лифанов
- Генеральный директор ЗАО "Радужэнерго" _____ С.А. Волков
- Директор МУП "ВКТС" _____ Е.В. Аксенов
- Директор МУП "ЖКХ" _____ В.А. Кулыгин
- Генеральный директор ОАО "Городской узел связи г.Радужный" _____ М.А. Терехин
- Начальник ГИБДД ММ ОМВД ЗАТО г.Радужный _____ А.С. Меньшиков
- Начальник ММ ОМВД ЗАТО г. Радужный _____ А.Н. Кожокин
- Директор ООО "Строительная фирма Спектр" _____ С.А. Филимонов