
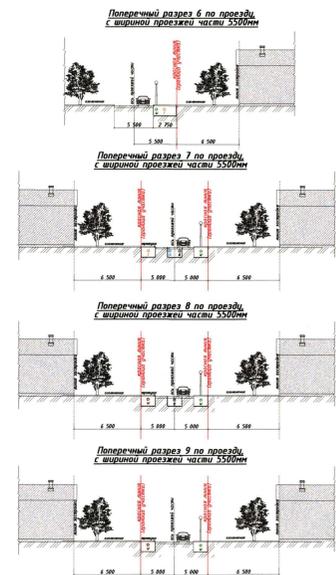
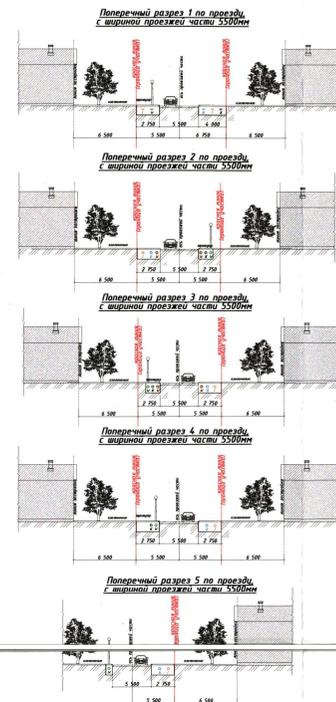


**Схема планировки территории
7/2 квартала Благодар ЗАТО г.Радужный
Владимирской области для комплексного
освоения в целях жилищного строительства**

**Утверждено
постановлением
администрации ЗАТО г.Радужный
от 01.04.2014 года № 395**

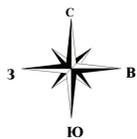

Баланс территории

№	Наименование	площ.	п/ков.
1	Площадь территории в границах участков	72904,0	100
2	Площадь застройки	4200,0	5,7
3	Площадь дорог, проездов, стоянок	9000,0	12,4
4	Площадь покрытия тротуаров	1950,0	2,7
5	Площадь отмоски	1800,0	2,5
6	Площадь детских площадок	650,0	0,9
7	Площадь озеленения	55304,0	75,8

Общая площадь жилья - 13 650м²
 Количество квартир - 67
 Расчетная численность жителей - 268
 Плотность населения - 3 чел/га

- Условные обозначения**
- танкостанс
 - индивидуальный жилой двор
 - границы кадастровых участков
 - въезд-выезд
 - границы участков
 - площадка мусорокамерной
 - дороги, проезды
 - пешеходная зона
 - красные линии
 - газопровод
 - канализация
 - водопровод
 - эл. кабель
 - ливневая канализация
 - кабельная линия наружного освещения
 - опорная опора с газоразрядной лампой

Согласовано:

Заместитель главы администрации ЗАТО г.Радужный по городскому хозяйству _____ А.П. Шаров

Заместитель главы администрации ЗАТО г.Радужный, председатель комитета по муниципальному имуществу _____ В.А. Геменович

Председатель МКУ "ГКМХ" _____ В.А. Попов

Начальник отдела архитектуры и градостроительства МКУ "ГКМХ" _____ А.А. Лифанов

Генеральный директор ЗАО "Радугазнега" _____ Ю.В. Билык

Директор МУП "ВКТС" _____ Е.В. Аксенов

Директор МУП "ЖКХ" _____ В.А. Кулыгин

Генеральный директор ОАО "Городской узел связи г.Радужный" _____ М.А. Терехин

Начальник ГИБДД ММ ОМВД ЗАТО г.Радужный _____ А.Н. Никитенко

И.о. начальника ММ ОМВД ЗАТО г. Радужный _____ А.В.Саврасов

Директор ООО "Строительная фирма Спектр" _____ С.А. Филимонов

ПРИМЕЧАНИЕ:
 1. Расстояния между инженерными сетями соответствуют СП 62.13330 и СП 42.13330.2011.
 2. Принятые расстояния:
 - от газопровода до сетей водоснабжения, водоотведения, электроснабжения - 1м
 - от водопровода до канализации - 15м
 - от канализации и водоснабжения до электроснабжения - 0,5м.

				7-1-2012-ГП		
				Владимирская обл. ЗАТО г.Радужный, квартал 7/2		
Изм.	Кол-во	Лист	Изд.	Подп.	Дата	
Исполнил	Субдантина					
Проверил	Косылев					
Исполнил	Субдантина					
				Схема планировки территории 7/2 квартала Благодар ЗАТО г.Радужный Владимирской области для комплексного освоения в целях жилищного строительства		
				стадия лист листов		
				РД 1		
				Проектная мастерская ООО "Структура"		

ИМД № 001
 План, шиф. №
 План, шиф. №