

Департамент образования Владимирской области
Государственное бюджетное профессиональное образовательное учреждение
Владимирской области
«Владимирский строительный колледж»


Архитектурный проект по благоустройству и озеленению территории
уличной торговли з. Радужный
По адресу: Владимирская область, з. Радужный, 1-й квартал



Выполнил студент группы А-117
Анисимова Ю. А.
Руководитель: Головлева О. С.

2021 год

Опорный план М 1:2000


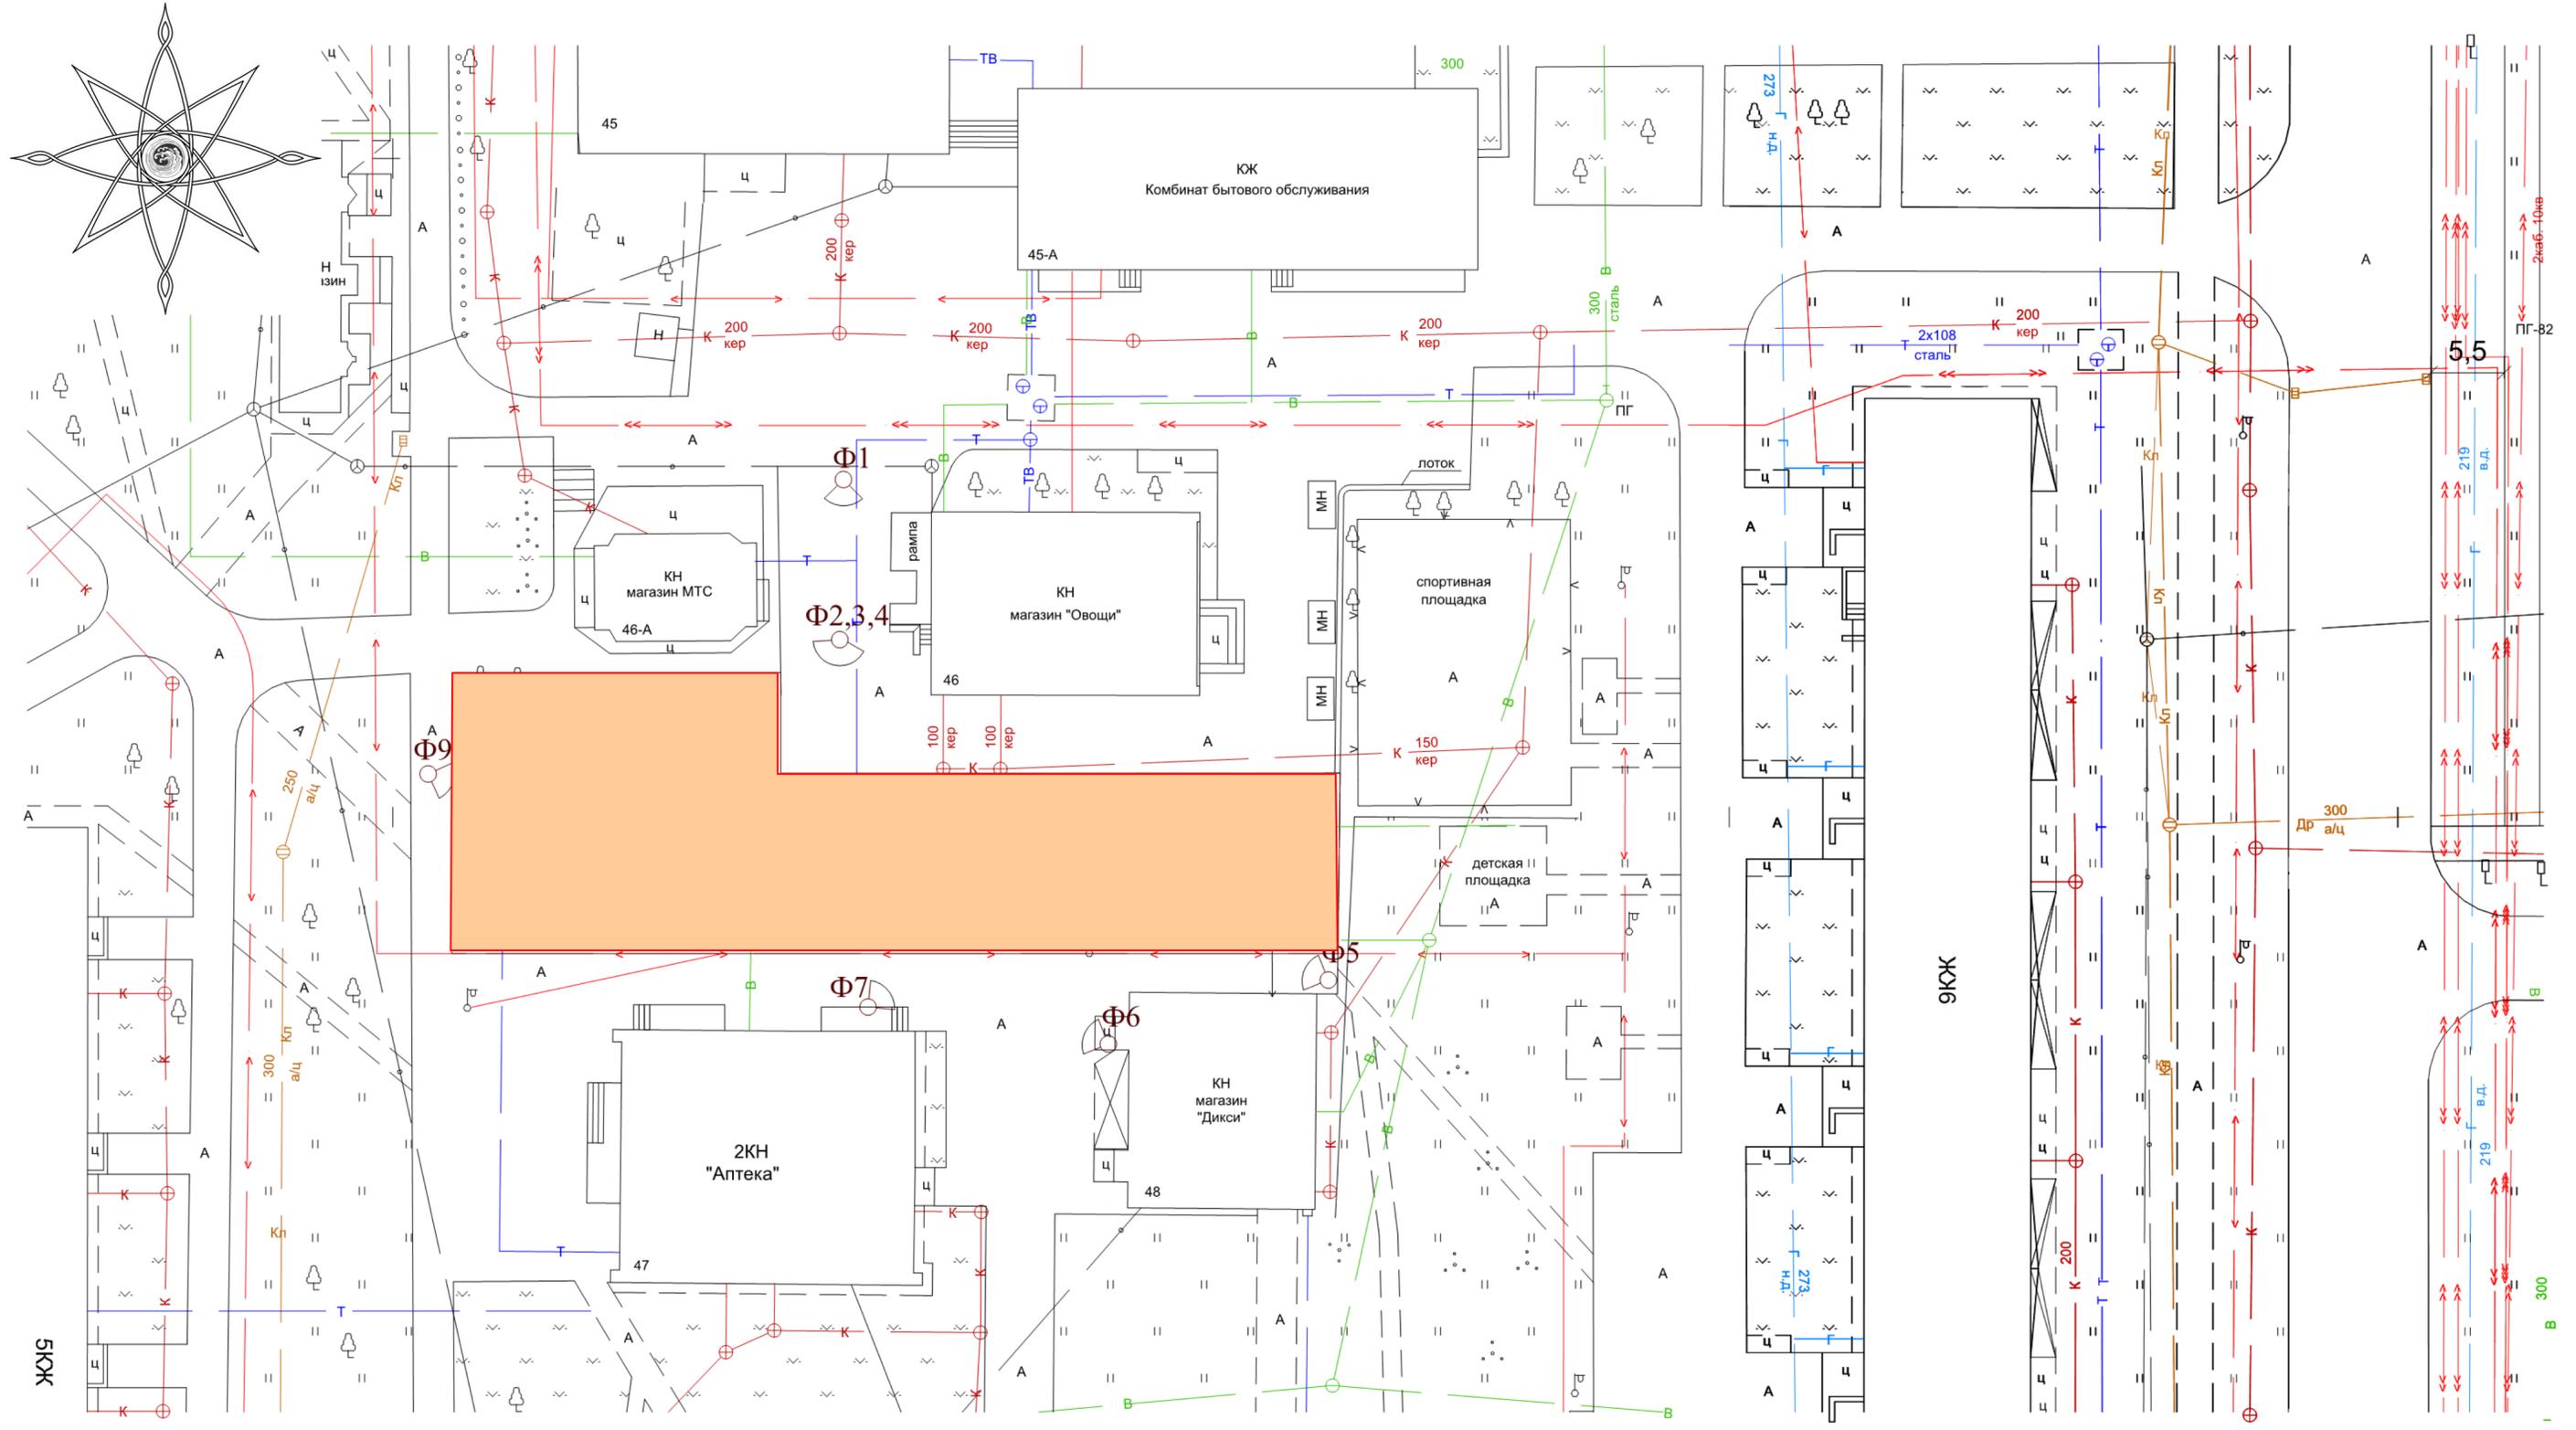


Условные обозначения к опорному плану:



Проектируемый объект

						07.02.01 "Архитектура"			
						г. Радужный, 1-й квартал			
Изм.	Колуч.	Лист	№Док.	Подп.	Дата	Территория уличной торговли	Стадия	Лист	Листов
							у	3	10
Проверил	Головлева О.С.					Опорный план	ВСК		
Выполнил	Анисимова Ю.А.								

Схема функционального зонирования М 1:200

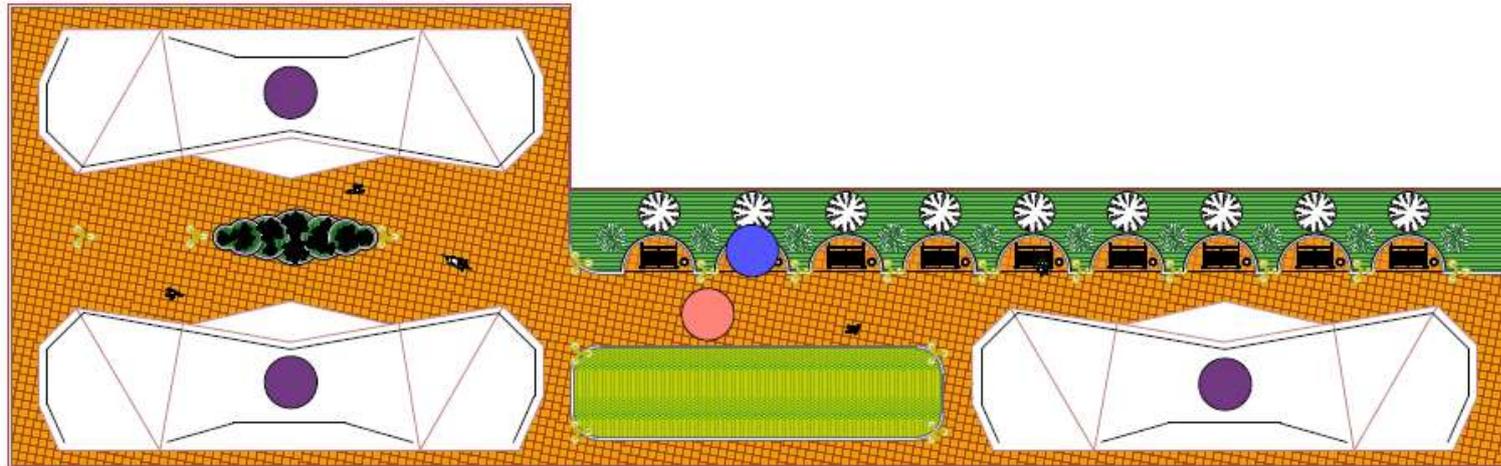
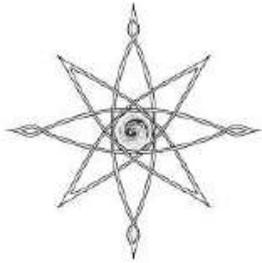


Условные обозначения к схеме функционального зонирования:

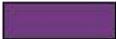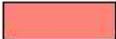-  Граница проектируемого участка
-  Зона торговли
-  Зона отдыха
-  Пешеходная зона

							07.02.01 "Архитектура"			
							г. Радужный, 1-й квартал			
Имя	Курс	Лист	№Лист	Поля	Дата		Территория уличной торговли	Стадия	Лист	Листов
Проектировщик	Выполнил	Григорьев О.С.	Безрукова Ю.А.					у	6	
							Схема функционального зонирования М 1:200	ВСК		

Схема планировочной организации земельного участка М 1:200

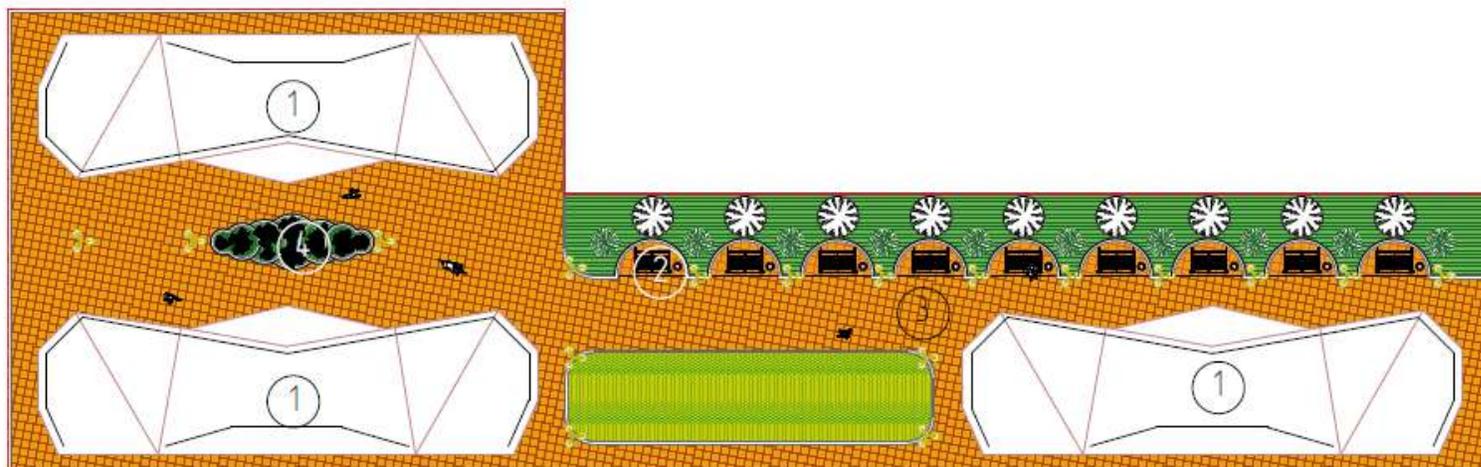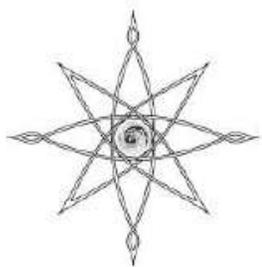

Условные обозначения к схеме планировочной организации земельного участка:



-  Граница проектируемого участка
-  Газон
-  Мощение тротуарной плиткой

Экспликация к схеме планировочной организации земельного участка:

- 1 Торговый павильон
- 2 Зона тихого отдыха
- 3 Аллея
- 4 Клумба

						07.02.01 "Архитектура"				
						г. Радужный, 1-й квартал				
Имя	Колум	Лист	Рядок	Столб	Дата	Территория уличной торговли		Страниц	Лист	Листов
Проектировщик	Головнина О.С.					Схема планировочной организации земельного участка М 1:200		у	4	
Выполнил	Белоселова Ю.А.							ВСК		

Схема освещения и озеленения территории М 1:200

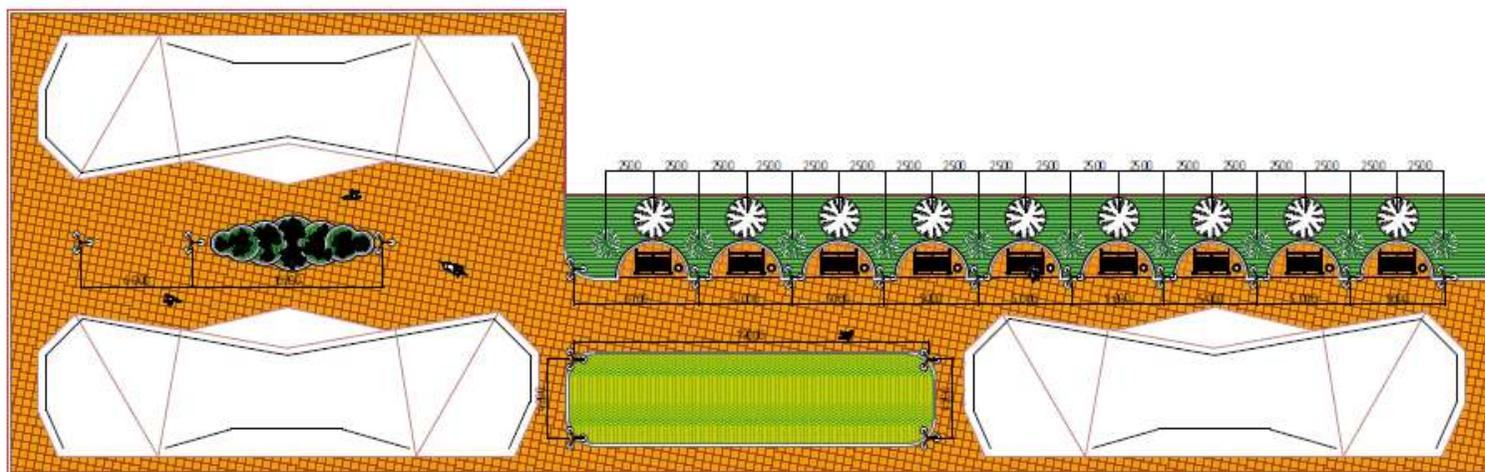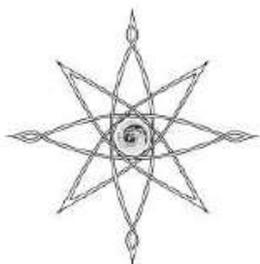


Условные обозначения к схеме освещения территории:



Уличный фонарь

Условные обозначения к схеме озеленения территории:

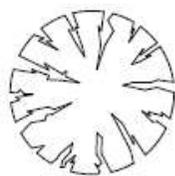

Липа мелколистная



Граб восточный



Розы парковые чайные



						07.02.01 "Архитектура"			
						г. Радужный, 1-й квартал			
Имя	Класс	Группа	Подг.	Дата	Территория уличной торговли		Студия	Лист	Листов
Проектировщик	Выполнил	Голубенко О.С.	Белоселова Ю.А.		Схема освещения и озеленения территории М 1:200		У	8	ВСК

ДЕПАРТАМЕНТ ОБРАЗОВАНИЯ ВЛАДИМИРСКОЙ ОБЛАСТИ

ГБПОУ ВО

«Владимирский строительный колледж»

Специальность: 07.02.01 Архитектура

Пояснительная записка

К концептуальному решению по благоустройству и озеленению территории
уличной торговли в г. Радужный.

По адресу: Владимирская область, г. Радужный, 1-й квартал.

Разработал:

студент гр. А-117

Анисимова Юлия Александровна

Руководитель проекта:

Головлёва Ольга Сергеевна

ФУНКЦИОНАЛЬНОЕ ЗОНИРОВАНИЕ

Благоустраиваемая территория разделена на несколько основных зон. Это зоны торговли, прогулочная аллея, зона зеленых насаждений и зона отдыха.

Прогулочная аллея для большего удобства расположена с восточного края участка и выходит прямым к детской площадке, которая находится рядом с участком. Аллея идет параллельно зоне зеленых насаждений и включена в зону отдыха. Зона отдыха оснащена фигурными скамейками и урнами. На протяжении всей зоны проходит освещение парковыми фонарями.

Зона торговли представлена крытыми торговыми павильонами неправильной симметричной формы и декоративной крышей. Всего павильона три: один расположен на прогулочной аллее, двое других – на западном конце участка, образуя небольшую торговую площадь. Павильоны расположены симметрично. Между ними находится эстетический элемент – клумба.

					07.02.01 «Архитектура»			
Изм	К.уч	Лист № док	Подпись	Дата	Благоустройство и озеленение территории уличной торговли в г. Радужный.	Стадия	Лист	Листов
Разработали	Анисимова Ю.А						5	9
Руководител	Головлёва О.С.					ВСК А- 117		

МАЛЫЕ АРХИТЕКТУРНЫЕ ФОРМЫ

Малые архитектурные формы представлены фигурными скамейками и декоративной клумбой.

Скамейка выполнена из металлического гнутого профиля, конструкция сидения и спинки деревянная. Защитный корпус из ударопрочного прозрачного пластика закрывает всю заднюю часть скамейки и выступает в роли навеса. Располагается на небольшом возвышении в форме полукруга диаметром 3 метра, оформленного поребриком.



					07.02.01 «Архитектура»		
Изм	К.уч	Лист	№ док	Подпись	Дата		
Разработали		Анисимова Ю.А				Благоустройство и озеленение территории уличной торговли в г. Радужный.	Стадия
							Лист
Руководител		Головлёва О.С.					Листов
							7
							9
							ВСК А- 117

Декоративная клумба представляет собой ряд спаренных колец разного диаметра из декоративного камня. Кольца разные по высоте, из чего насаждения выступают ярусами. Расположена между двумя торговыми павильонами, несет эстетическую функцию.

