


ПРИЛОЖЕНИЕ № 5
к постановлению № 645 от 02.06.2020

Схема установки дорожных знаков на автомобильной дороге
от жилого дома №27 3 квартала до кольцевой автомобильной дороги

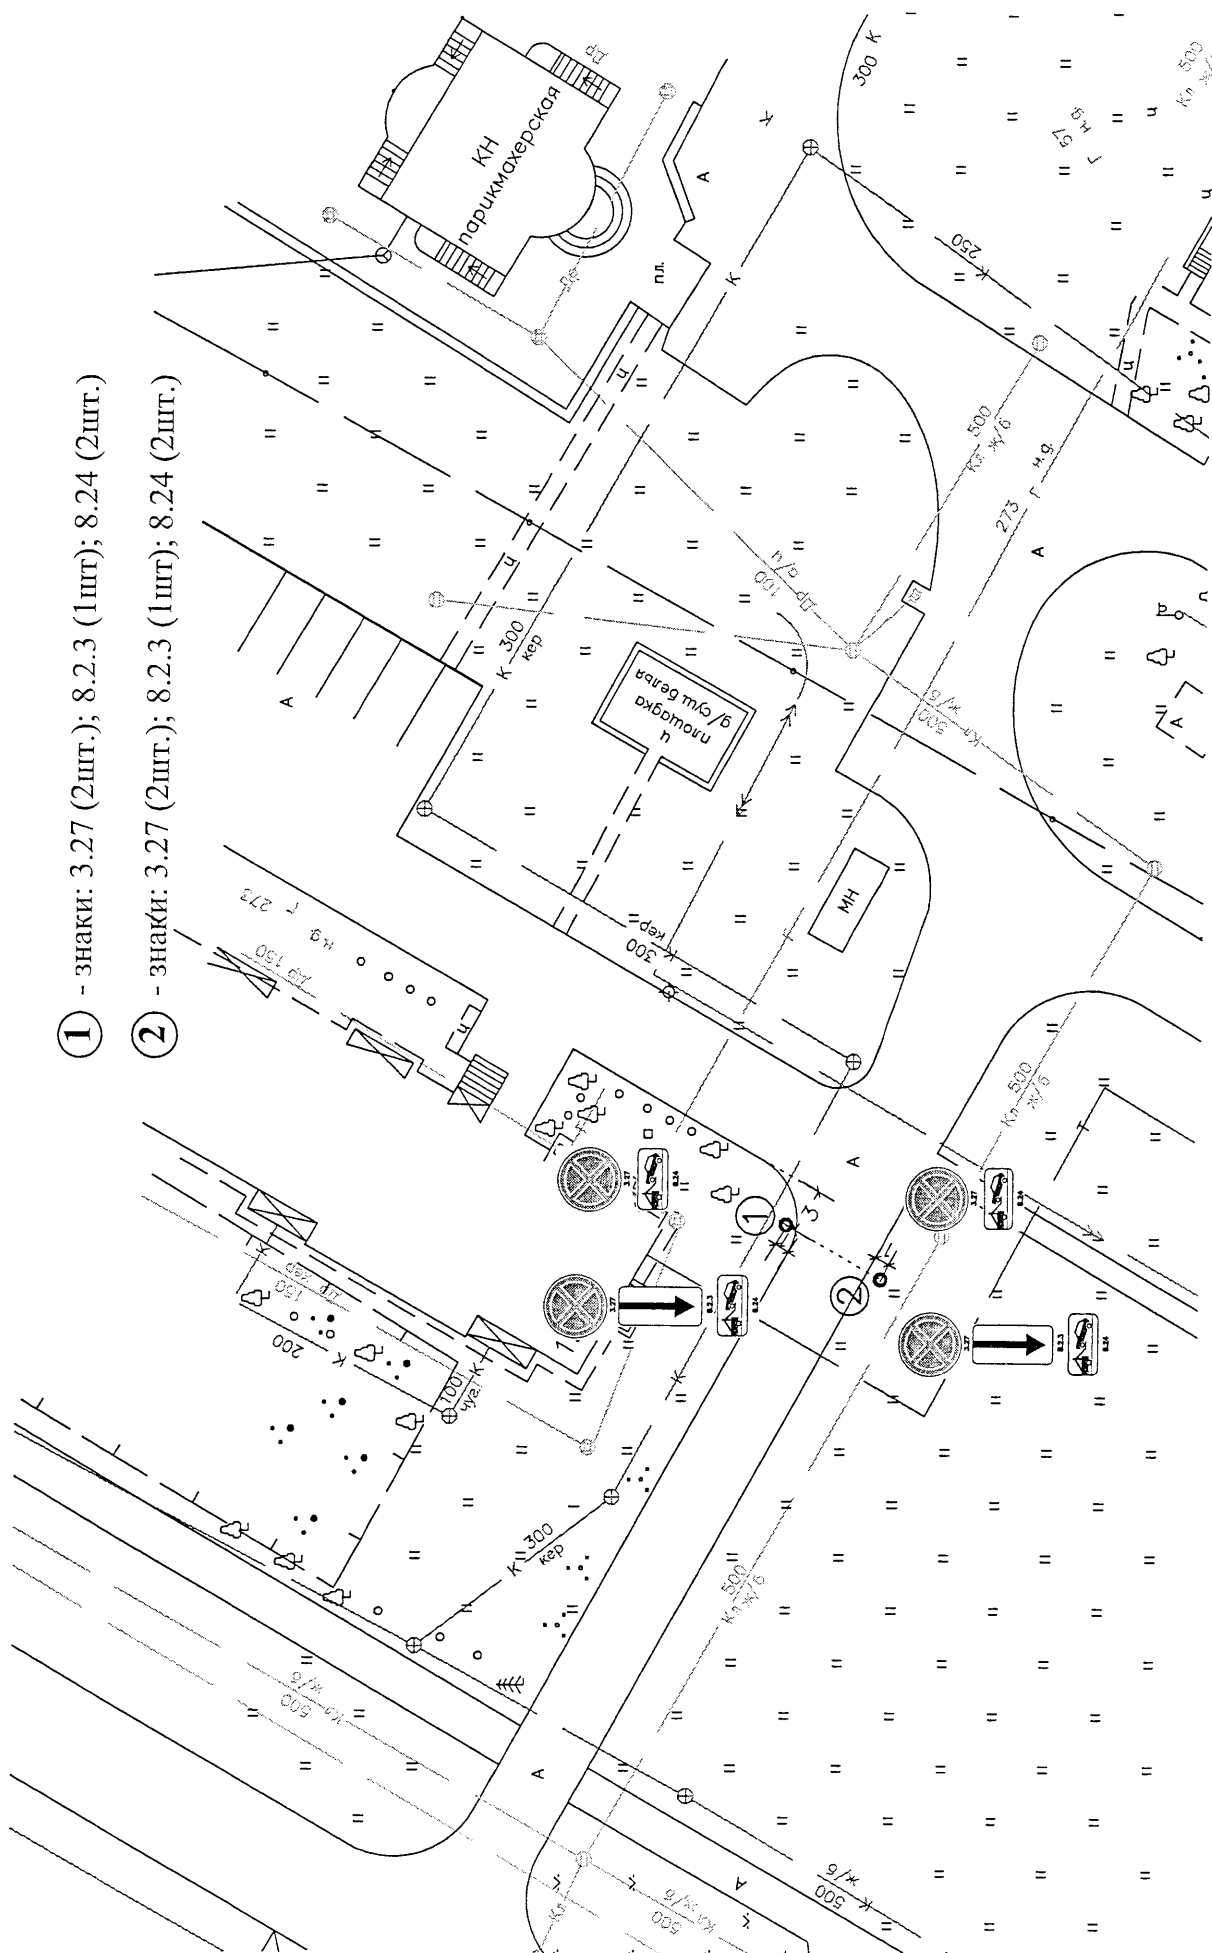

① - знаки: 3.27 (2шт.); 8.2.3 (1шт); 8.24 (2шт.)

② - знаки: 3.27 (2шт.); 8.2.3 (1шт); 8.24 (2шт.)