Автомобильная дорога от перекрестка у жилого дома №28 1 квартала до перекрестка у жилого дома №23 1 квартала

Тротуары слева	ширина: 2.0 материал: а/б 006 - 174	ширина: 2.0 материал: а/б 184 - 338	ширина: 2.0 материал: а/б 348 - 506	
Дорожные ограждения и направляющие устр-ва слева				
Дорожные ограждения и направляющие устр-ва по осевой				
Горизонтальная дорожная разметка слева: 3-я от осевой				
Горизонтальная дорожная разметка слева: 2-я от осевой				
Горизонтальная дорожная разметка слева: 1-я от осевой				
Элементы дороги в плане				
Элементы дороги в продольном профиле				
Зона ограниченной видимости: обр.				
Зона ограниченной видимости: прям.				

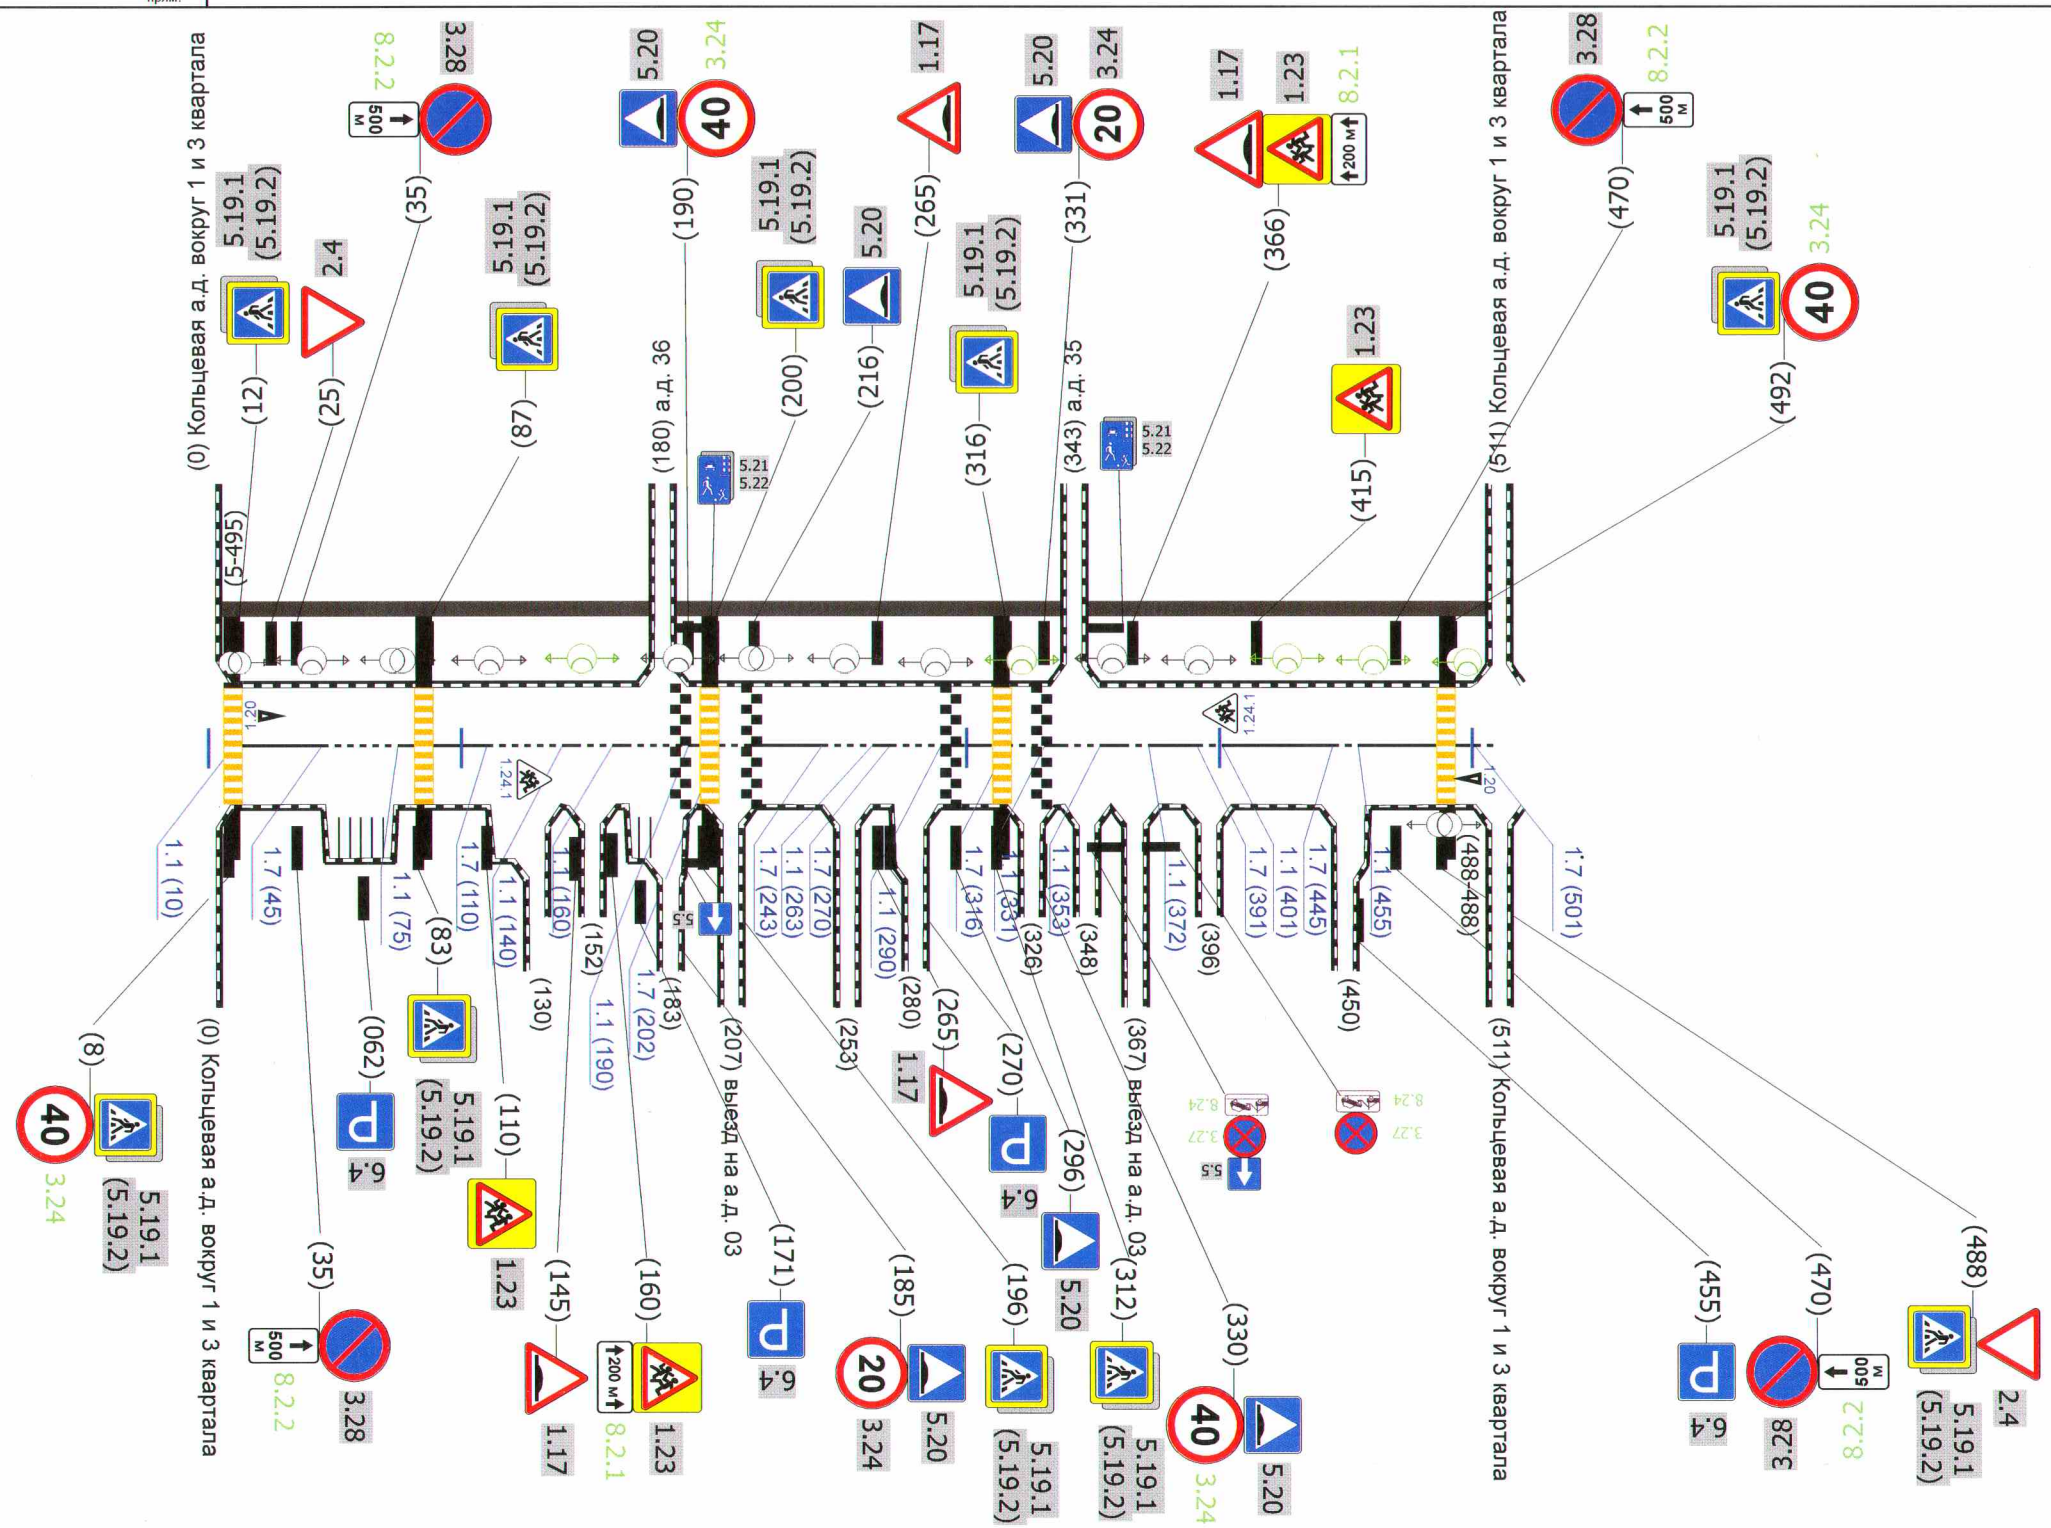

| | | | |