
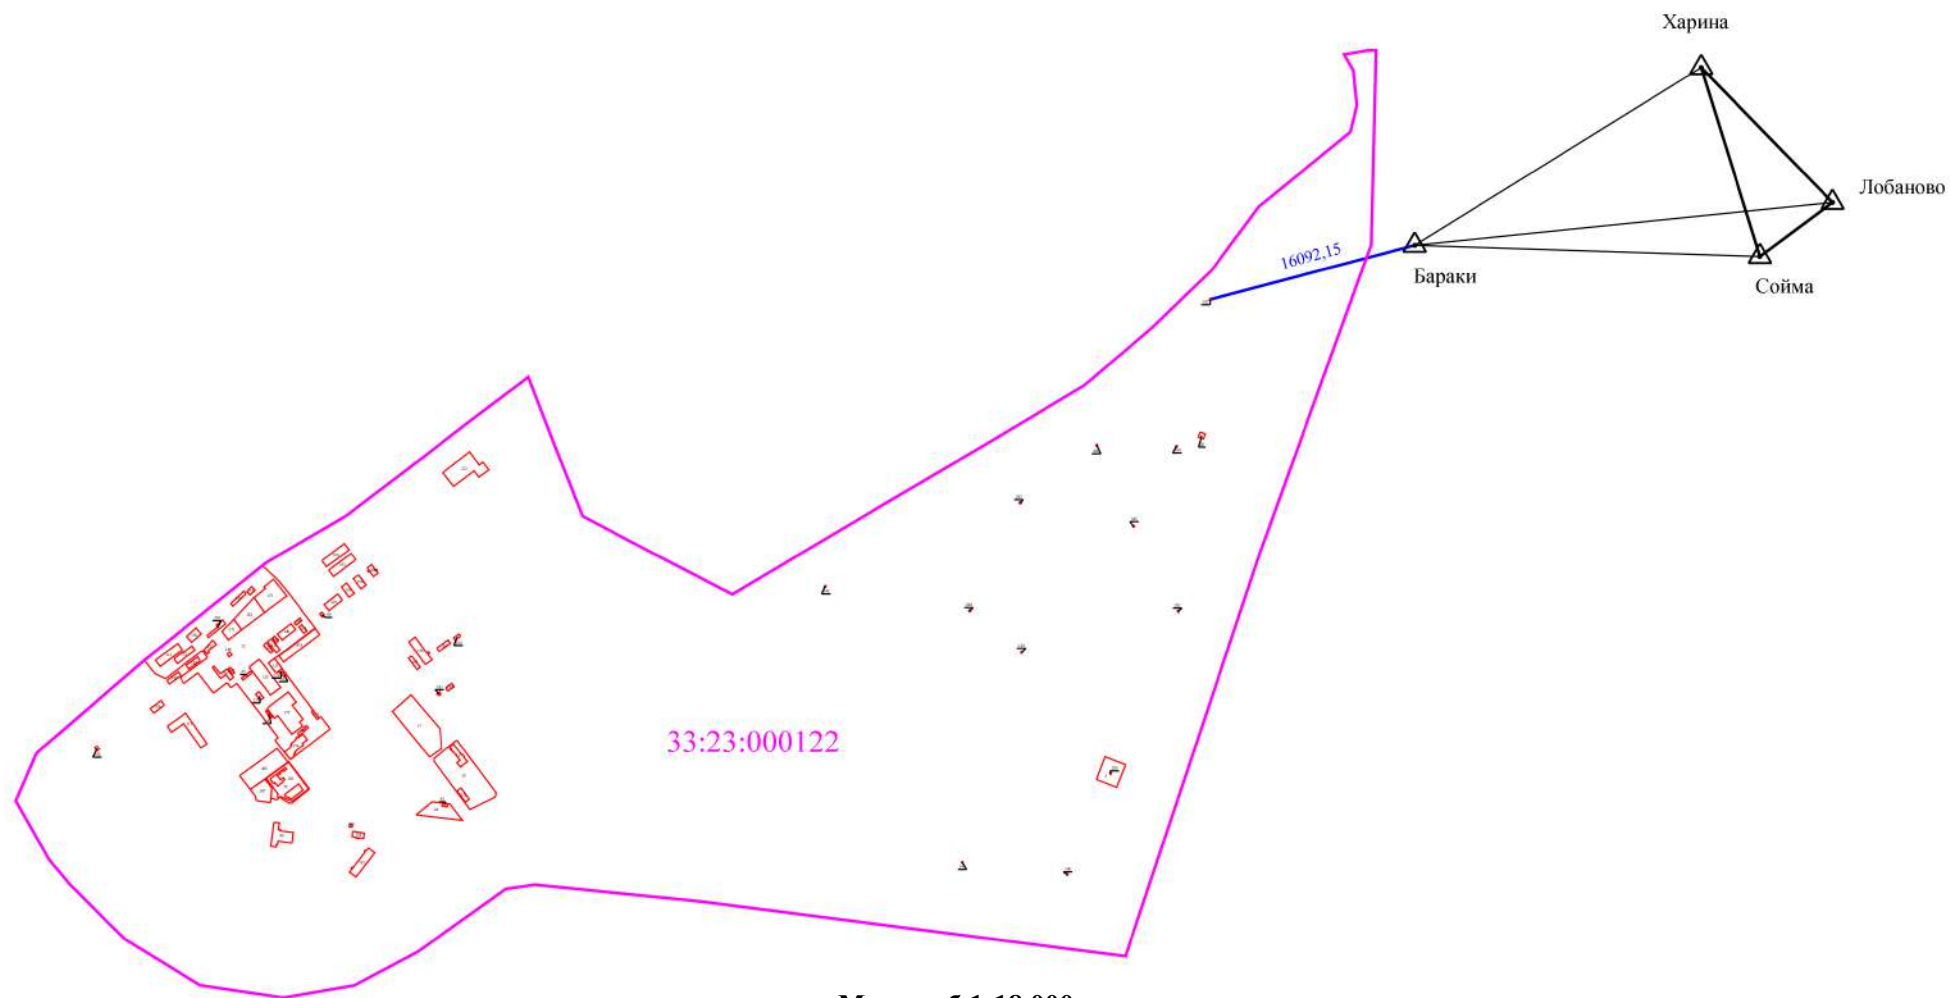


Схема геодезических построений

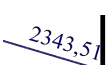

Условные обозначения:

- | | | | |
|---|---|---|--|
|  | - Границы кадастрового квартала |  | - Пункт государственной геодезической сети |
|  | - Направление геодезических построений при определении координат характерных точек контура | 33:23:000108 | - Номер кадастрового квартала |
|  | - Расстояние от базовой станции до ближайшей характерной точки границ объекта кадастровых работ | | |