


Схема границ земельных участков

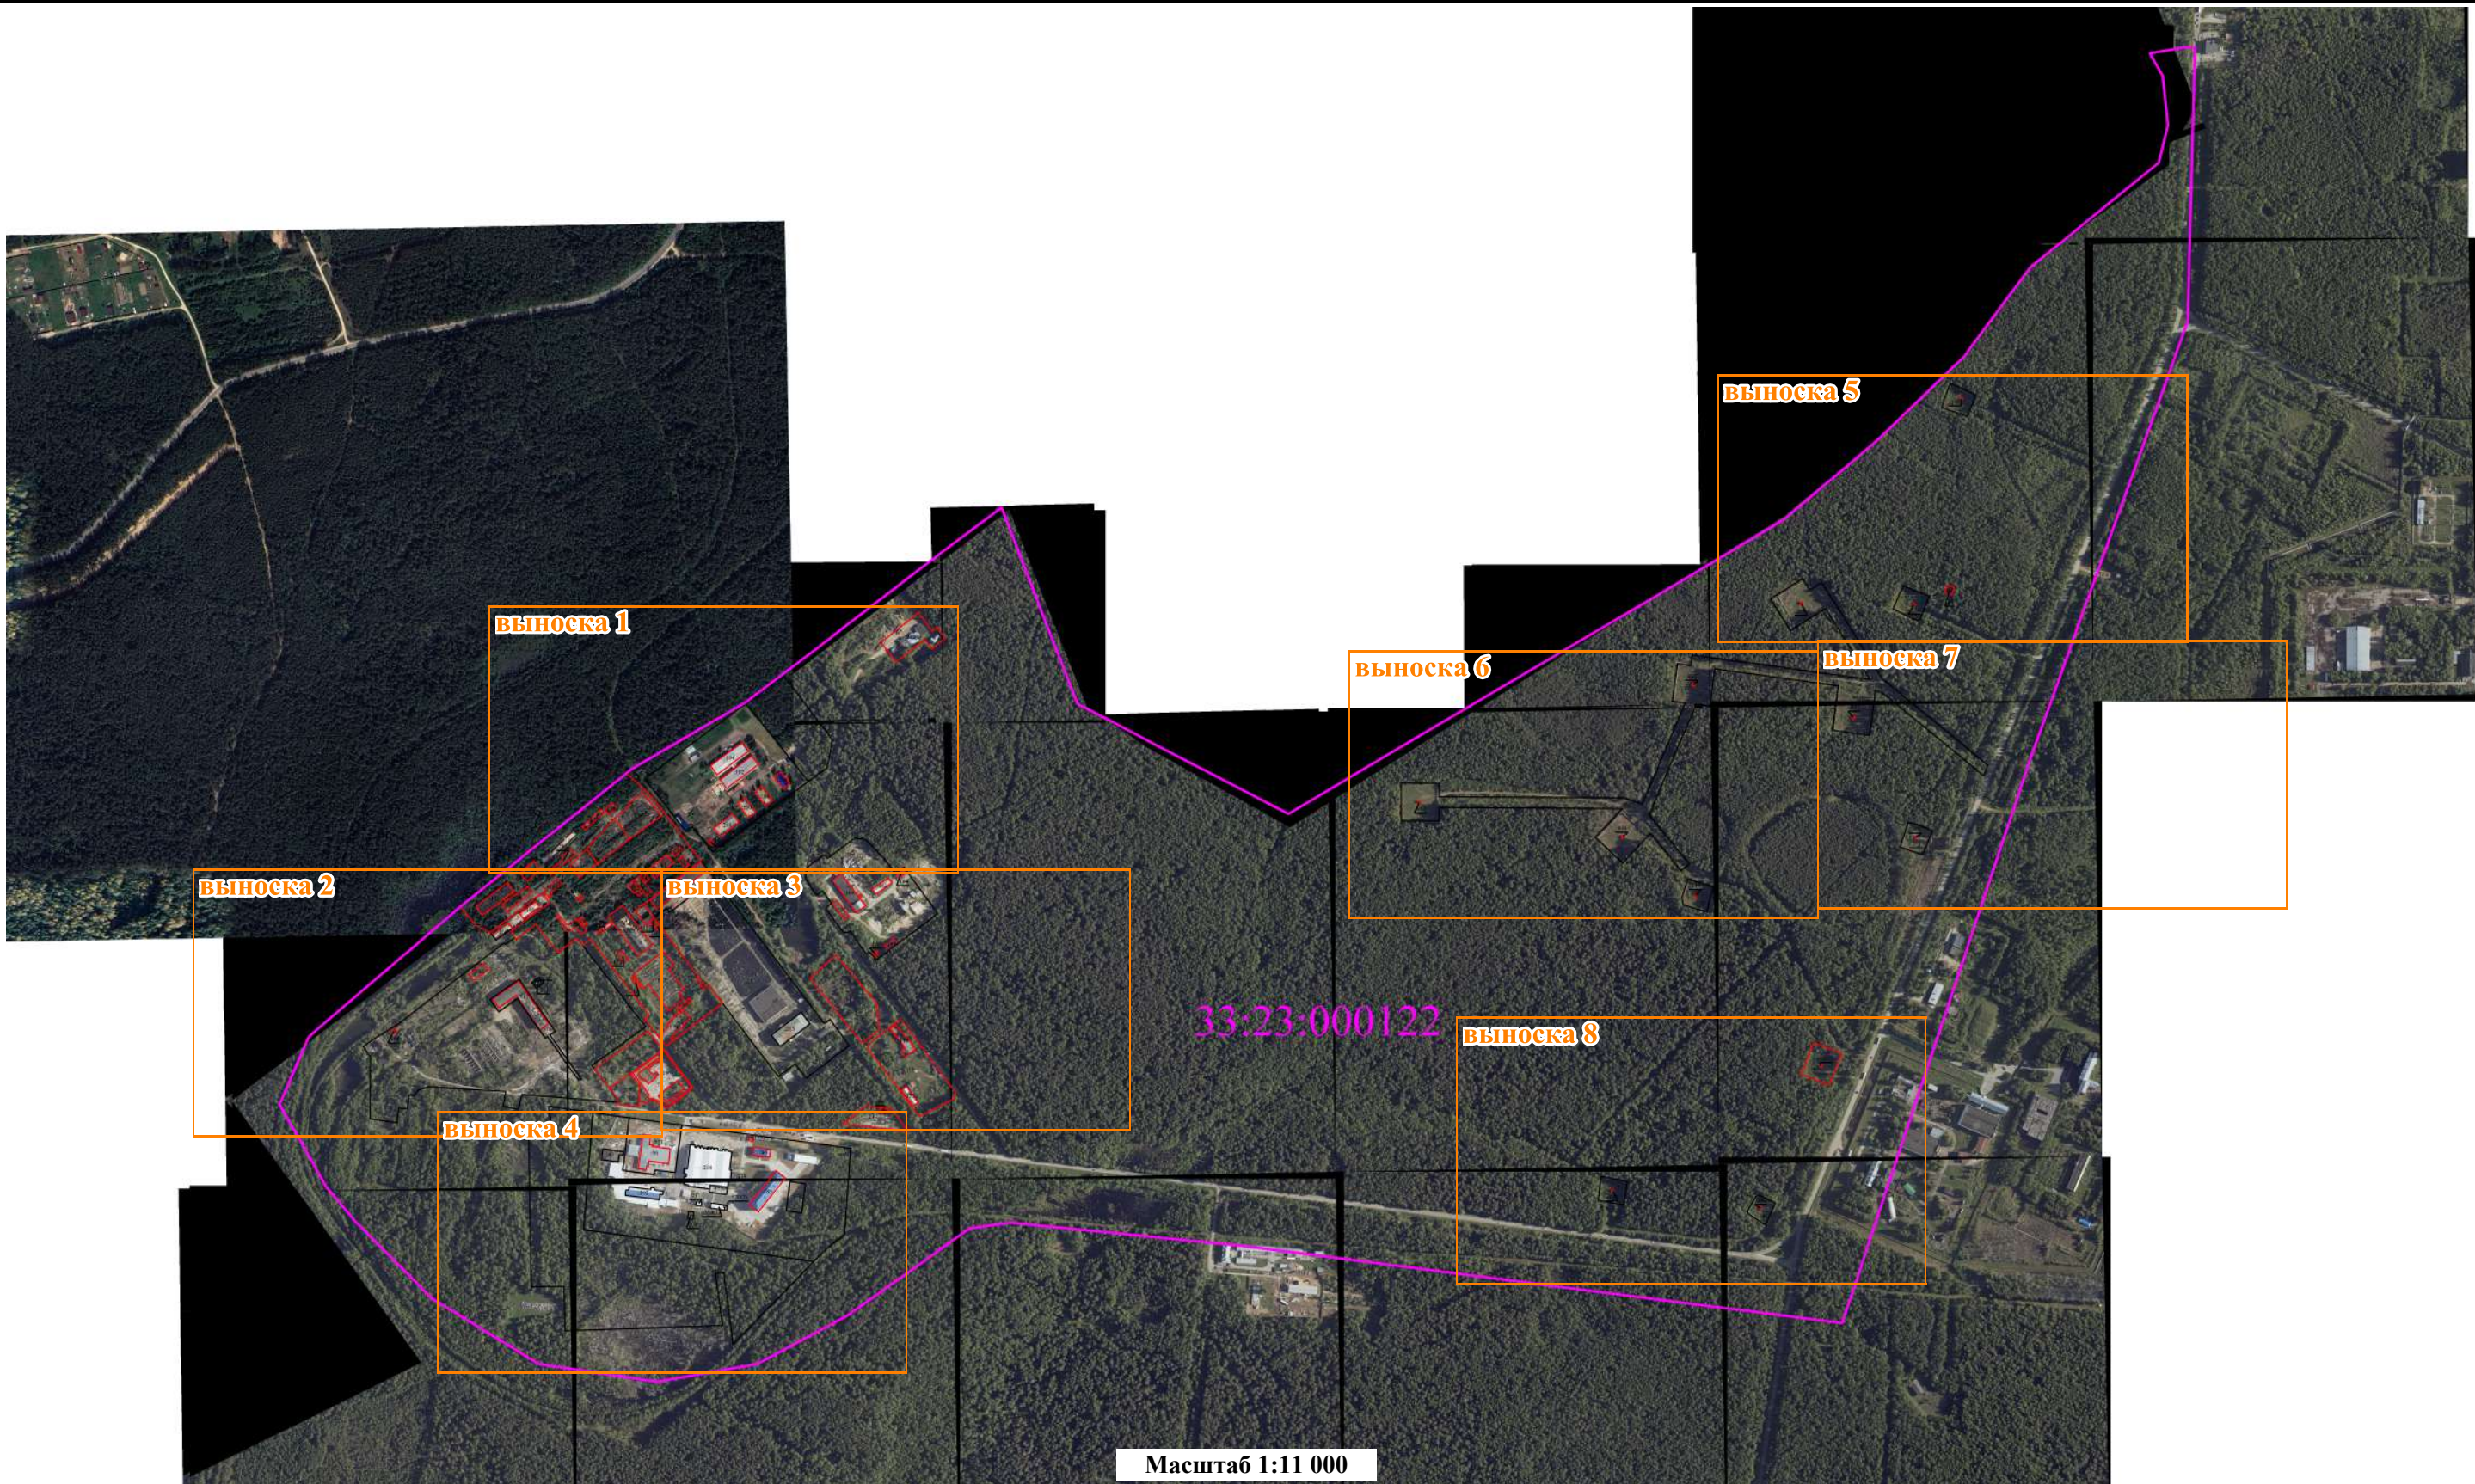

Условные обозначения:


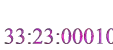
- | | | | | | |
|---|--|---|---|---|---|
|  | - Границы кадастрового квартала |  | - Номер кадастрового квартала |  | - Существующая часть границы объекта недвижимости |
|  | - Часть границы, местоположение которой определено при выполнении кадастровых работ |  | - Границы и номер объекта недвижимости |  | - Характерная точка границы земельного участка |
|  | - Характерная точка контура здания, сооружения, объекта незавершенного строительства |  | - обозначение новых точек границ земельных участков | | |

Схема границ земельных участков

выноска 1

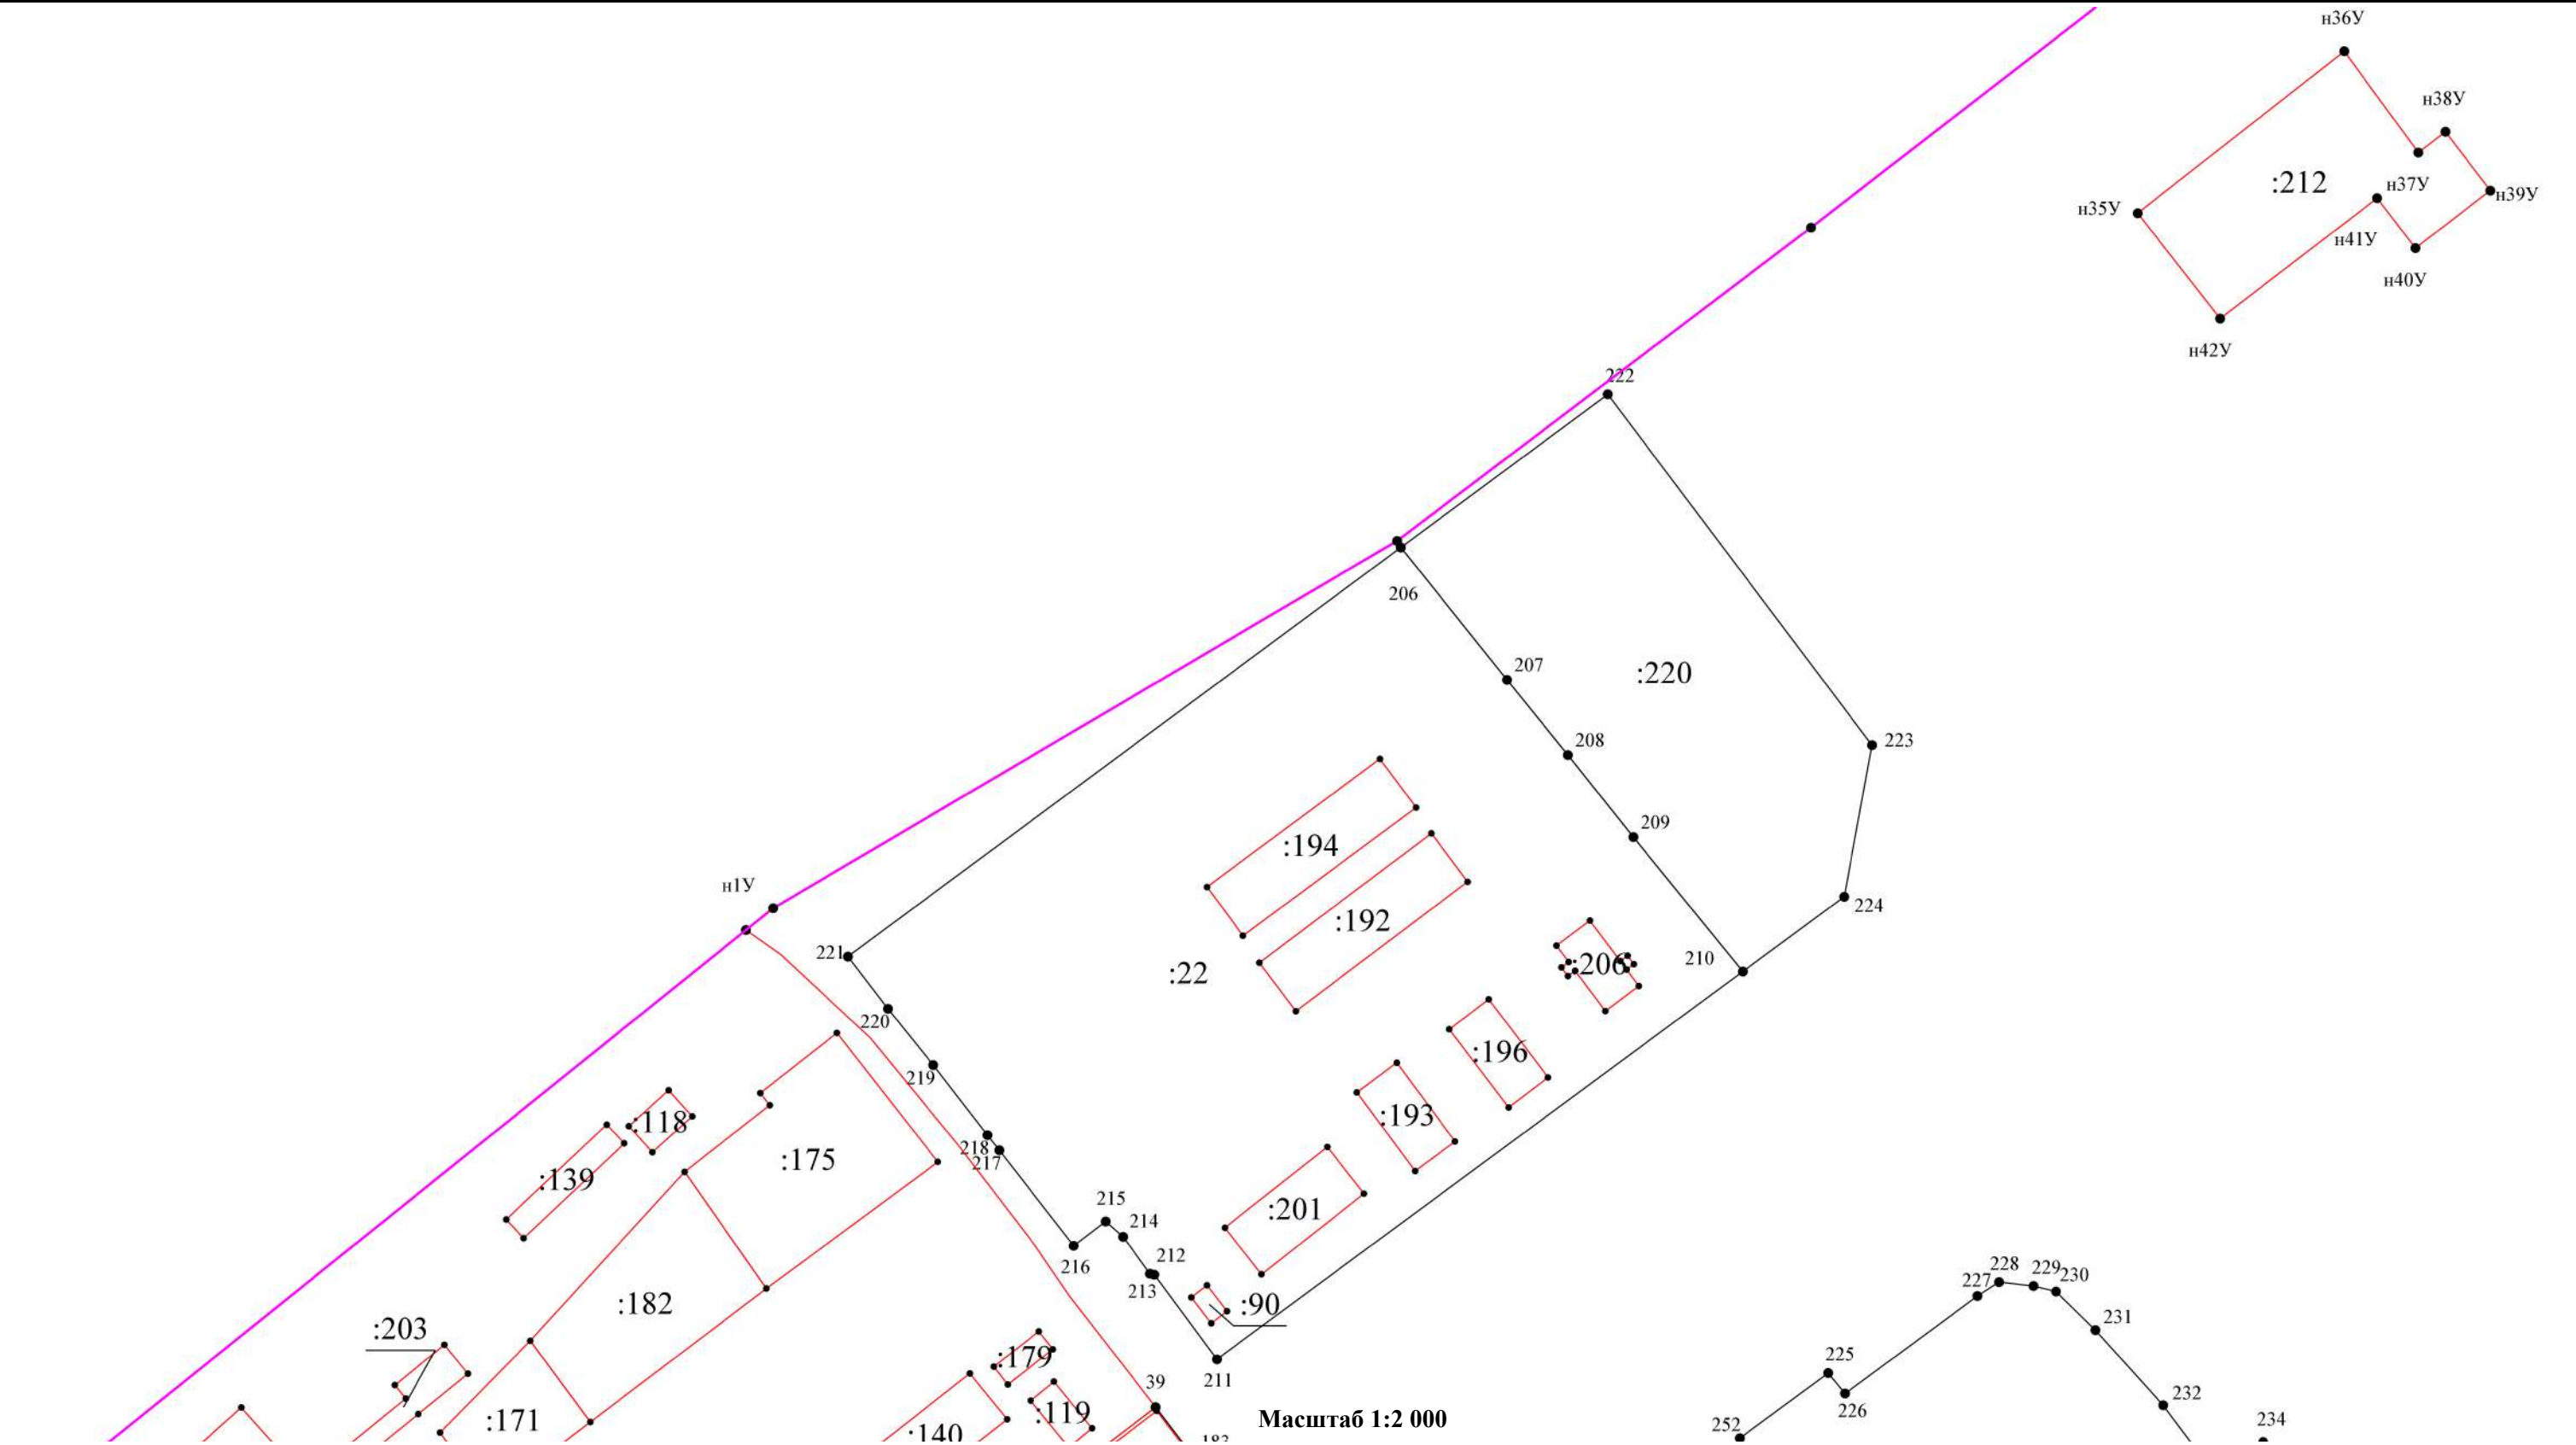


Условные обозначения:

- Границы кадастрового квартала
- Часть границы, местоположение которой определено при выполнении кадастровых работ
- Характерная точка контура здания, сооружения, объекта незавершенного строительства

- 33:23:000108 - Номер кадастрового квартала
- : 90 - Границы и номер объекта недвижимости
- н137У - обозначение новых точек границ земельных участков

- Существующая часть границы объекта недвижимости
- Характерная точка границы земельного участка

ВЫНОСКА 2

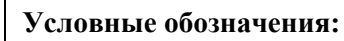

- | | | |
|--|--|--|
|  <ul style="list-style-type: none"> - Границы кадастрового квартала - Часть границы, местоположение которой определено при выполнении кадастровых работ • - Характерная точка контура здания, сооружения, объекта незавершенного строительства | <div>33:23:000108</div> <div>: 90</div> <div>н137У</div> | <ul style="list-style-type: none"> - Номер кадастрового квартала - Границы и номер объекта недвижимости - обозначение новых точек границ земельных участков |
|--|--|--|

ВЫНОСКА 3




33:23:000108

- | | | |
|--------------|--|---|
| 33:23:000108 | | - Номер кадастрового квартала |
| 90 | | - Границы и номер объекта недвижимости |
| н137У | | - обозначение новых точек границ земельных участков |

- ✓ - Существующая часть границы объекта недвижимости
- - Характерная точка границы земельного участка

Схема границ земельных участков

ВЫНОСКА 4

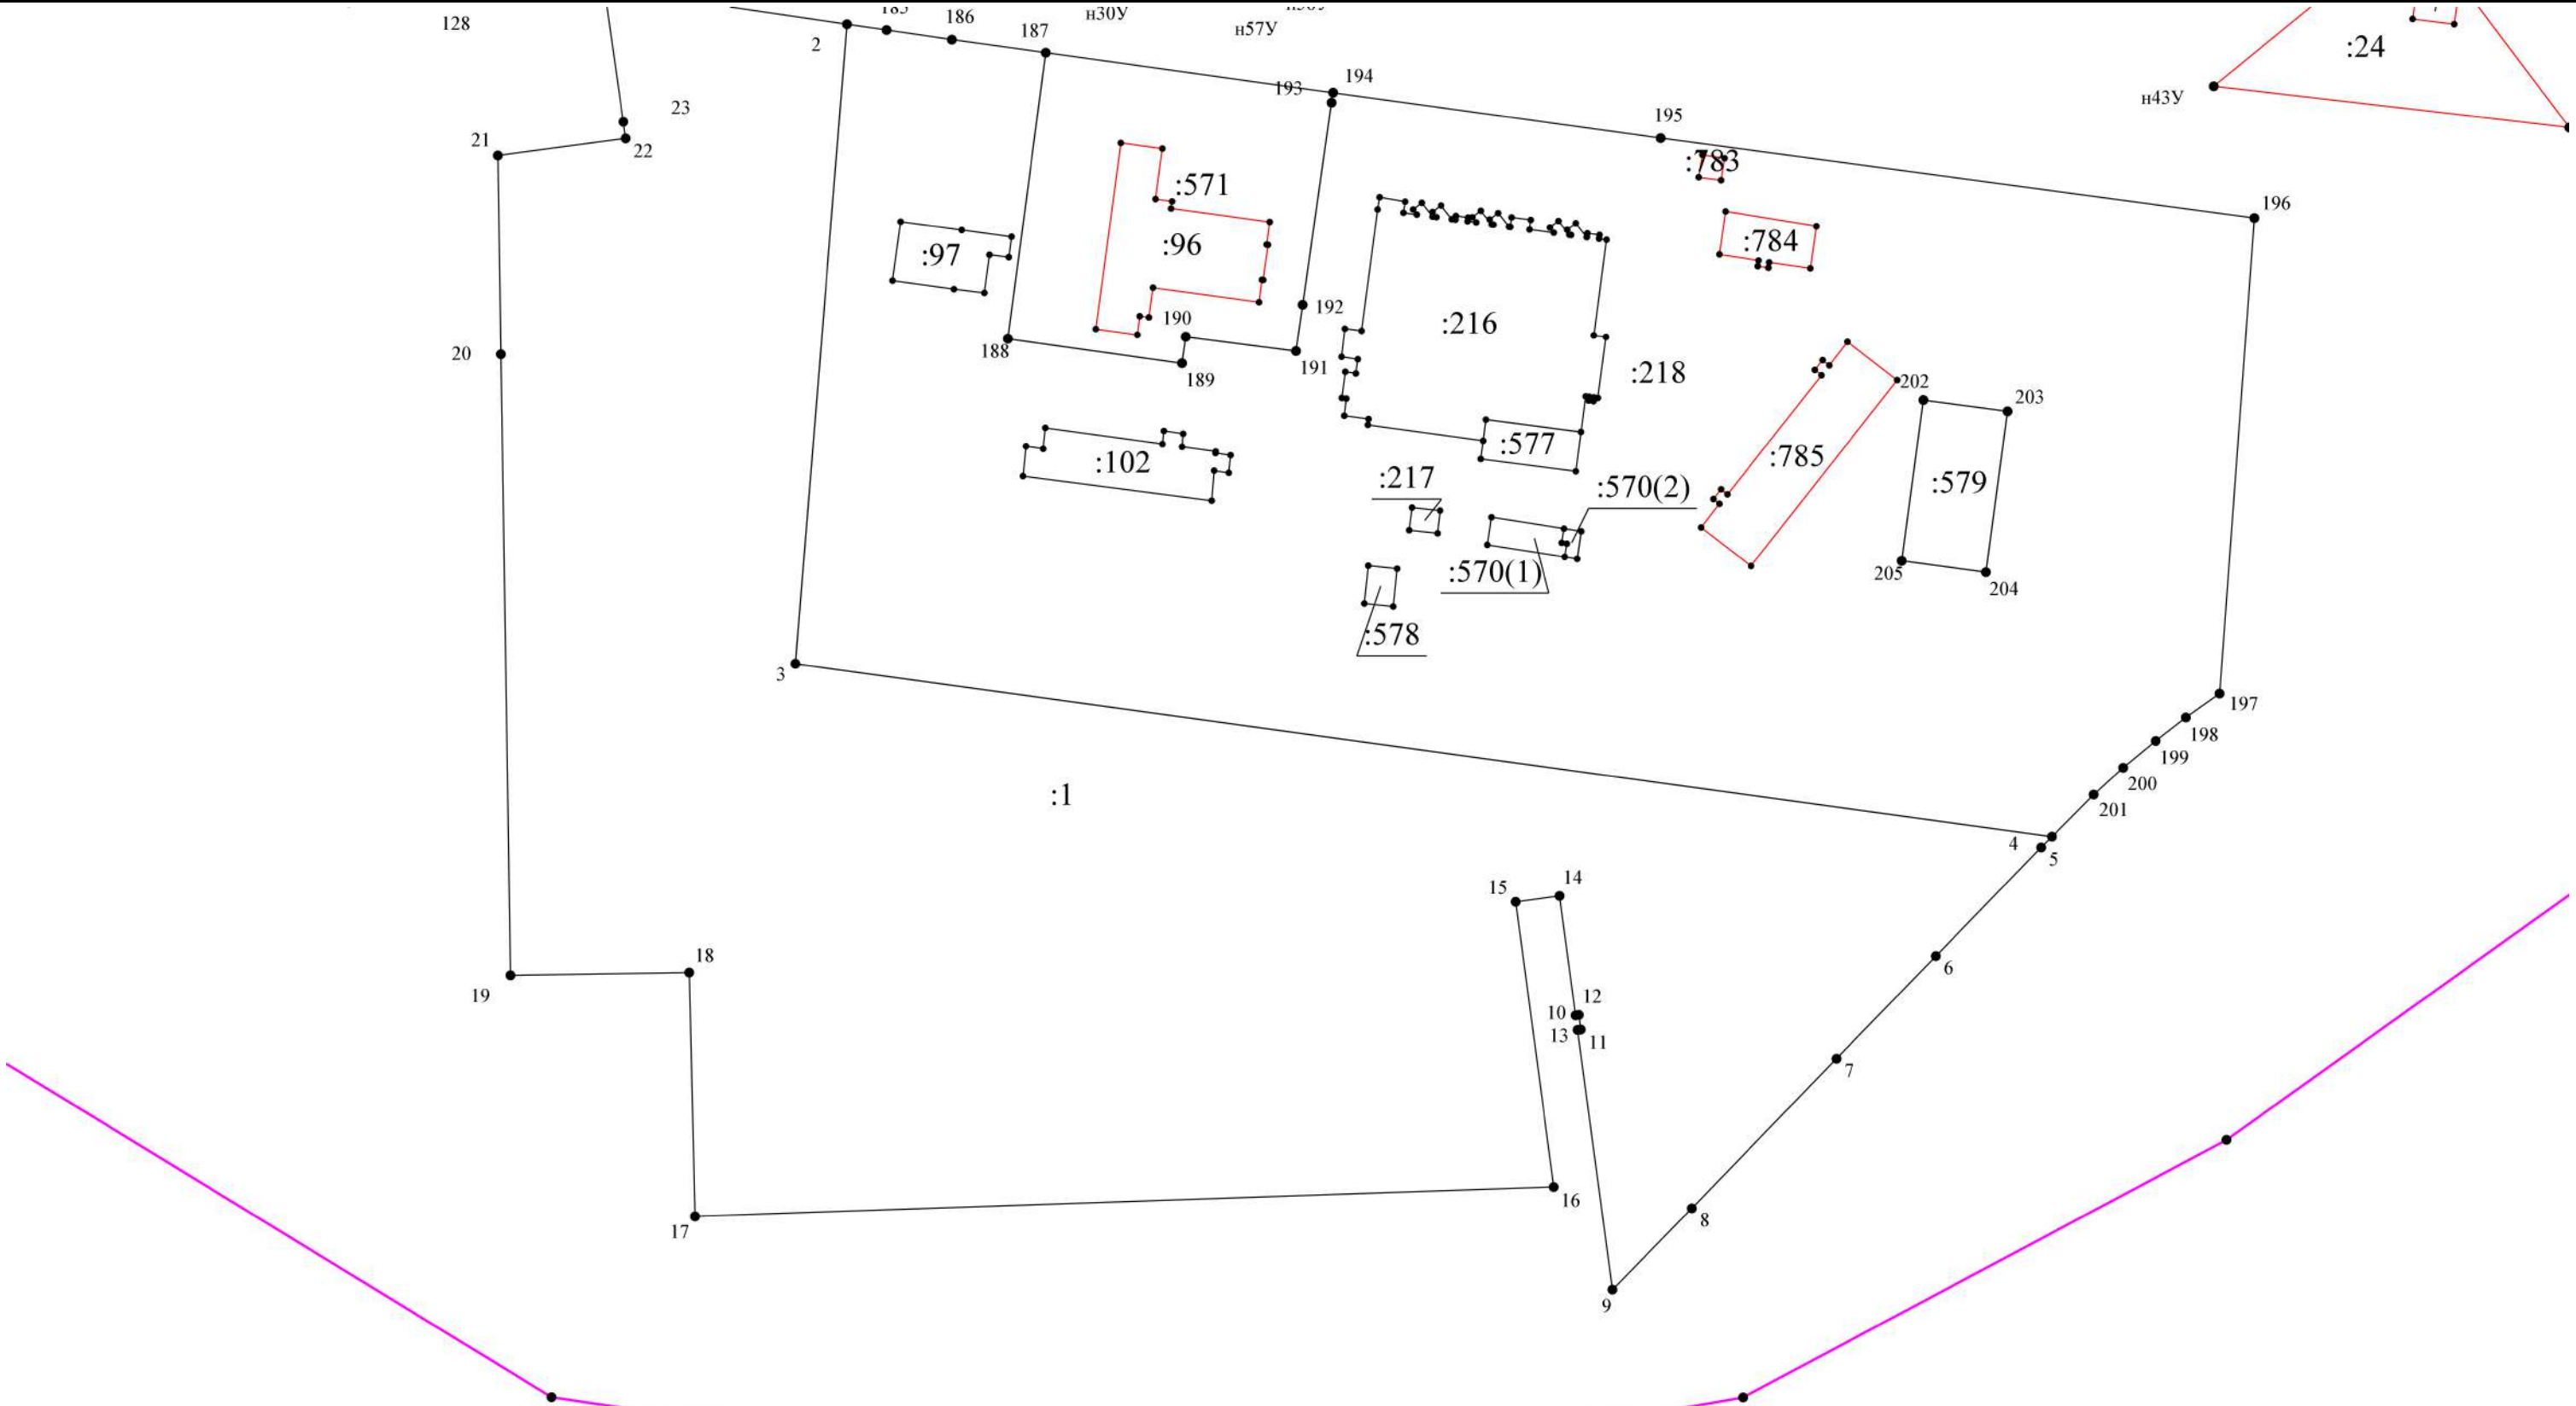


Условные обозначения:

- | | | | | | |
|---|--|---|---|---|---|
|  | - Границы кадастрового квартала |  | - Номер кадастрового квартала |  | - Существующая часть границы объекта недвижимости |
|  | - Часть границы, местоположение которой определено при выполнении кадастровых работ |  | - Границы и номер объекта недвижимости |  | - Характерная точка границы земельного участка |
|  | - Характерная точка контура здания, сооружения, объекта незавершенного строительства |  | - обозначение новых точек границ земельных участков | | |

Схема границ земельных участков

выноска 5

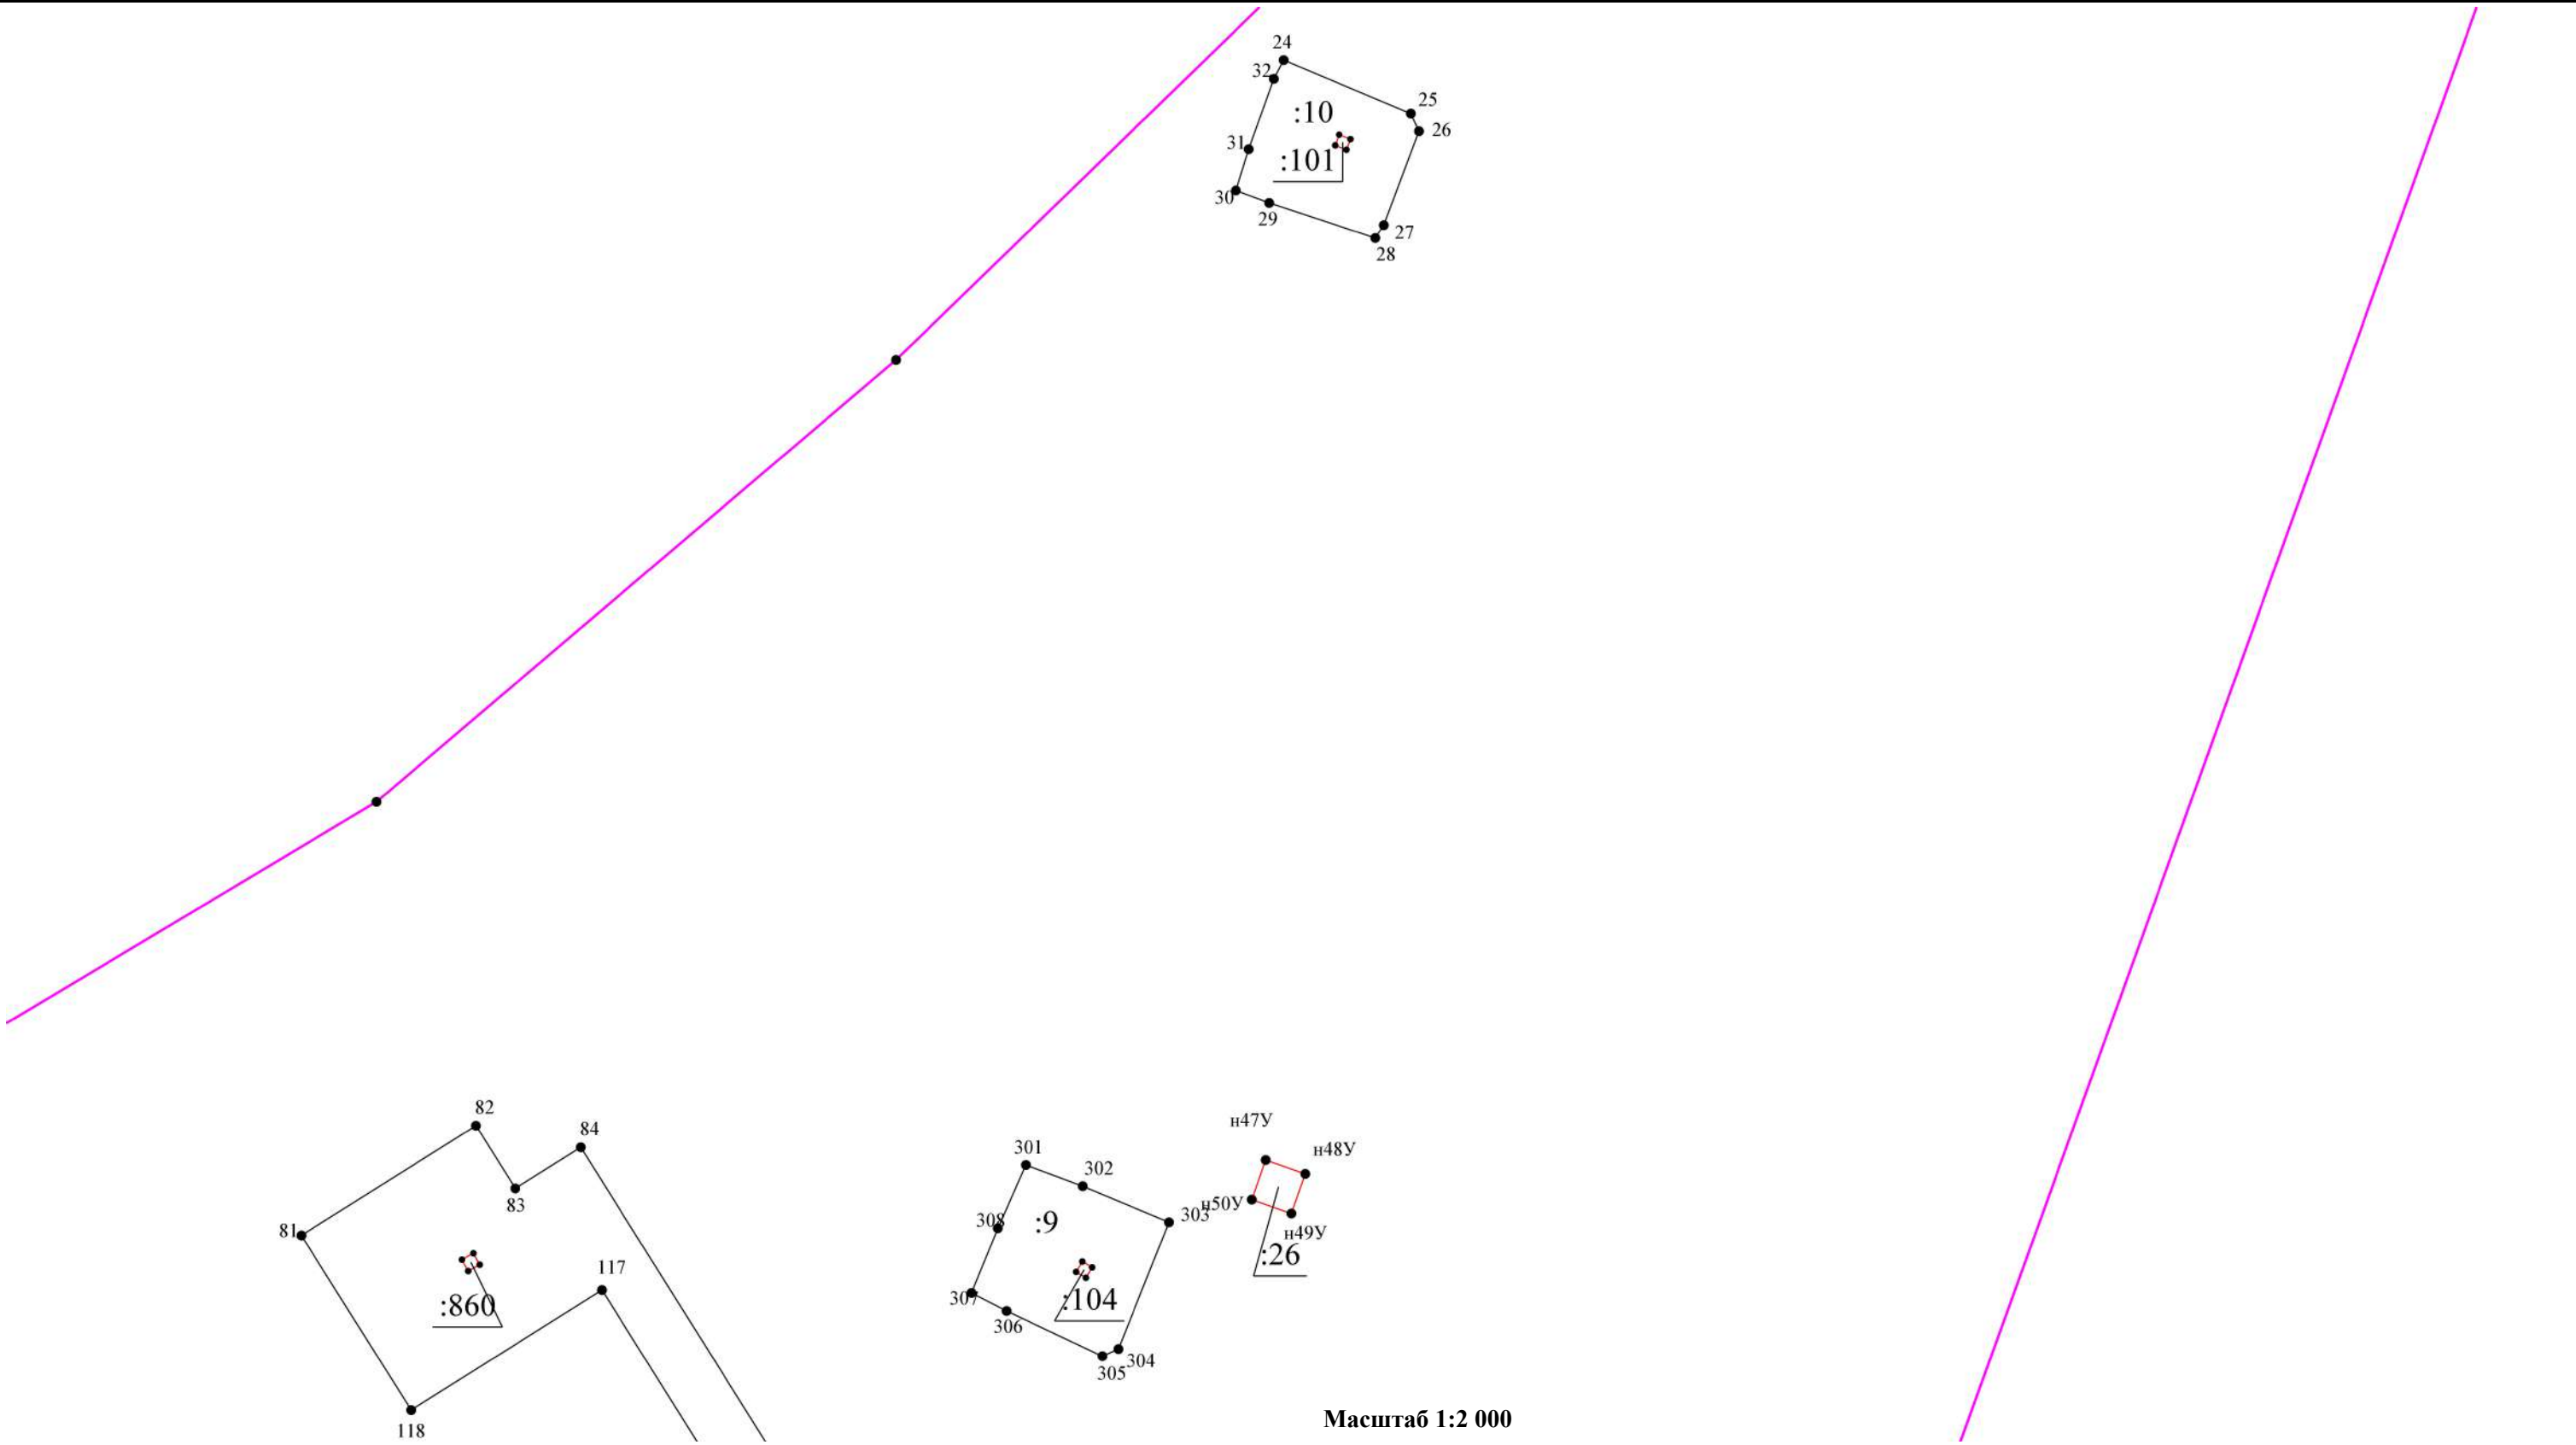


Условные обозначения:

- | | | | | | |
|--|--|-------|---|--|---|
| | - Границы кадастрового квартала | | - Номер кадастрового квартала | | - Существующая часть границы объекта недвижимости |
| | - Часть границы, местоположение которой определено при выполнении кадастровых работ | | - Границы и номер объекта недвижимости | | - Характерная точка границы земельного участка |
| | - Характерная точка контура здания, сооружения, объекта незавершенного строительства | н137У | - обозначение новых точек границ земельных участков | | |

Схема границ земельных участков

выноска 6

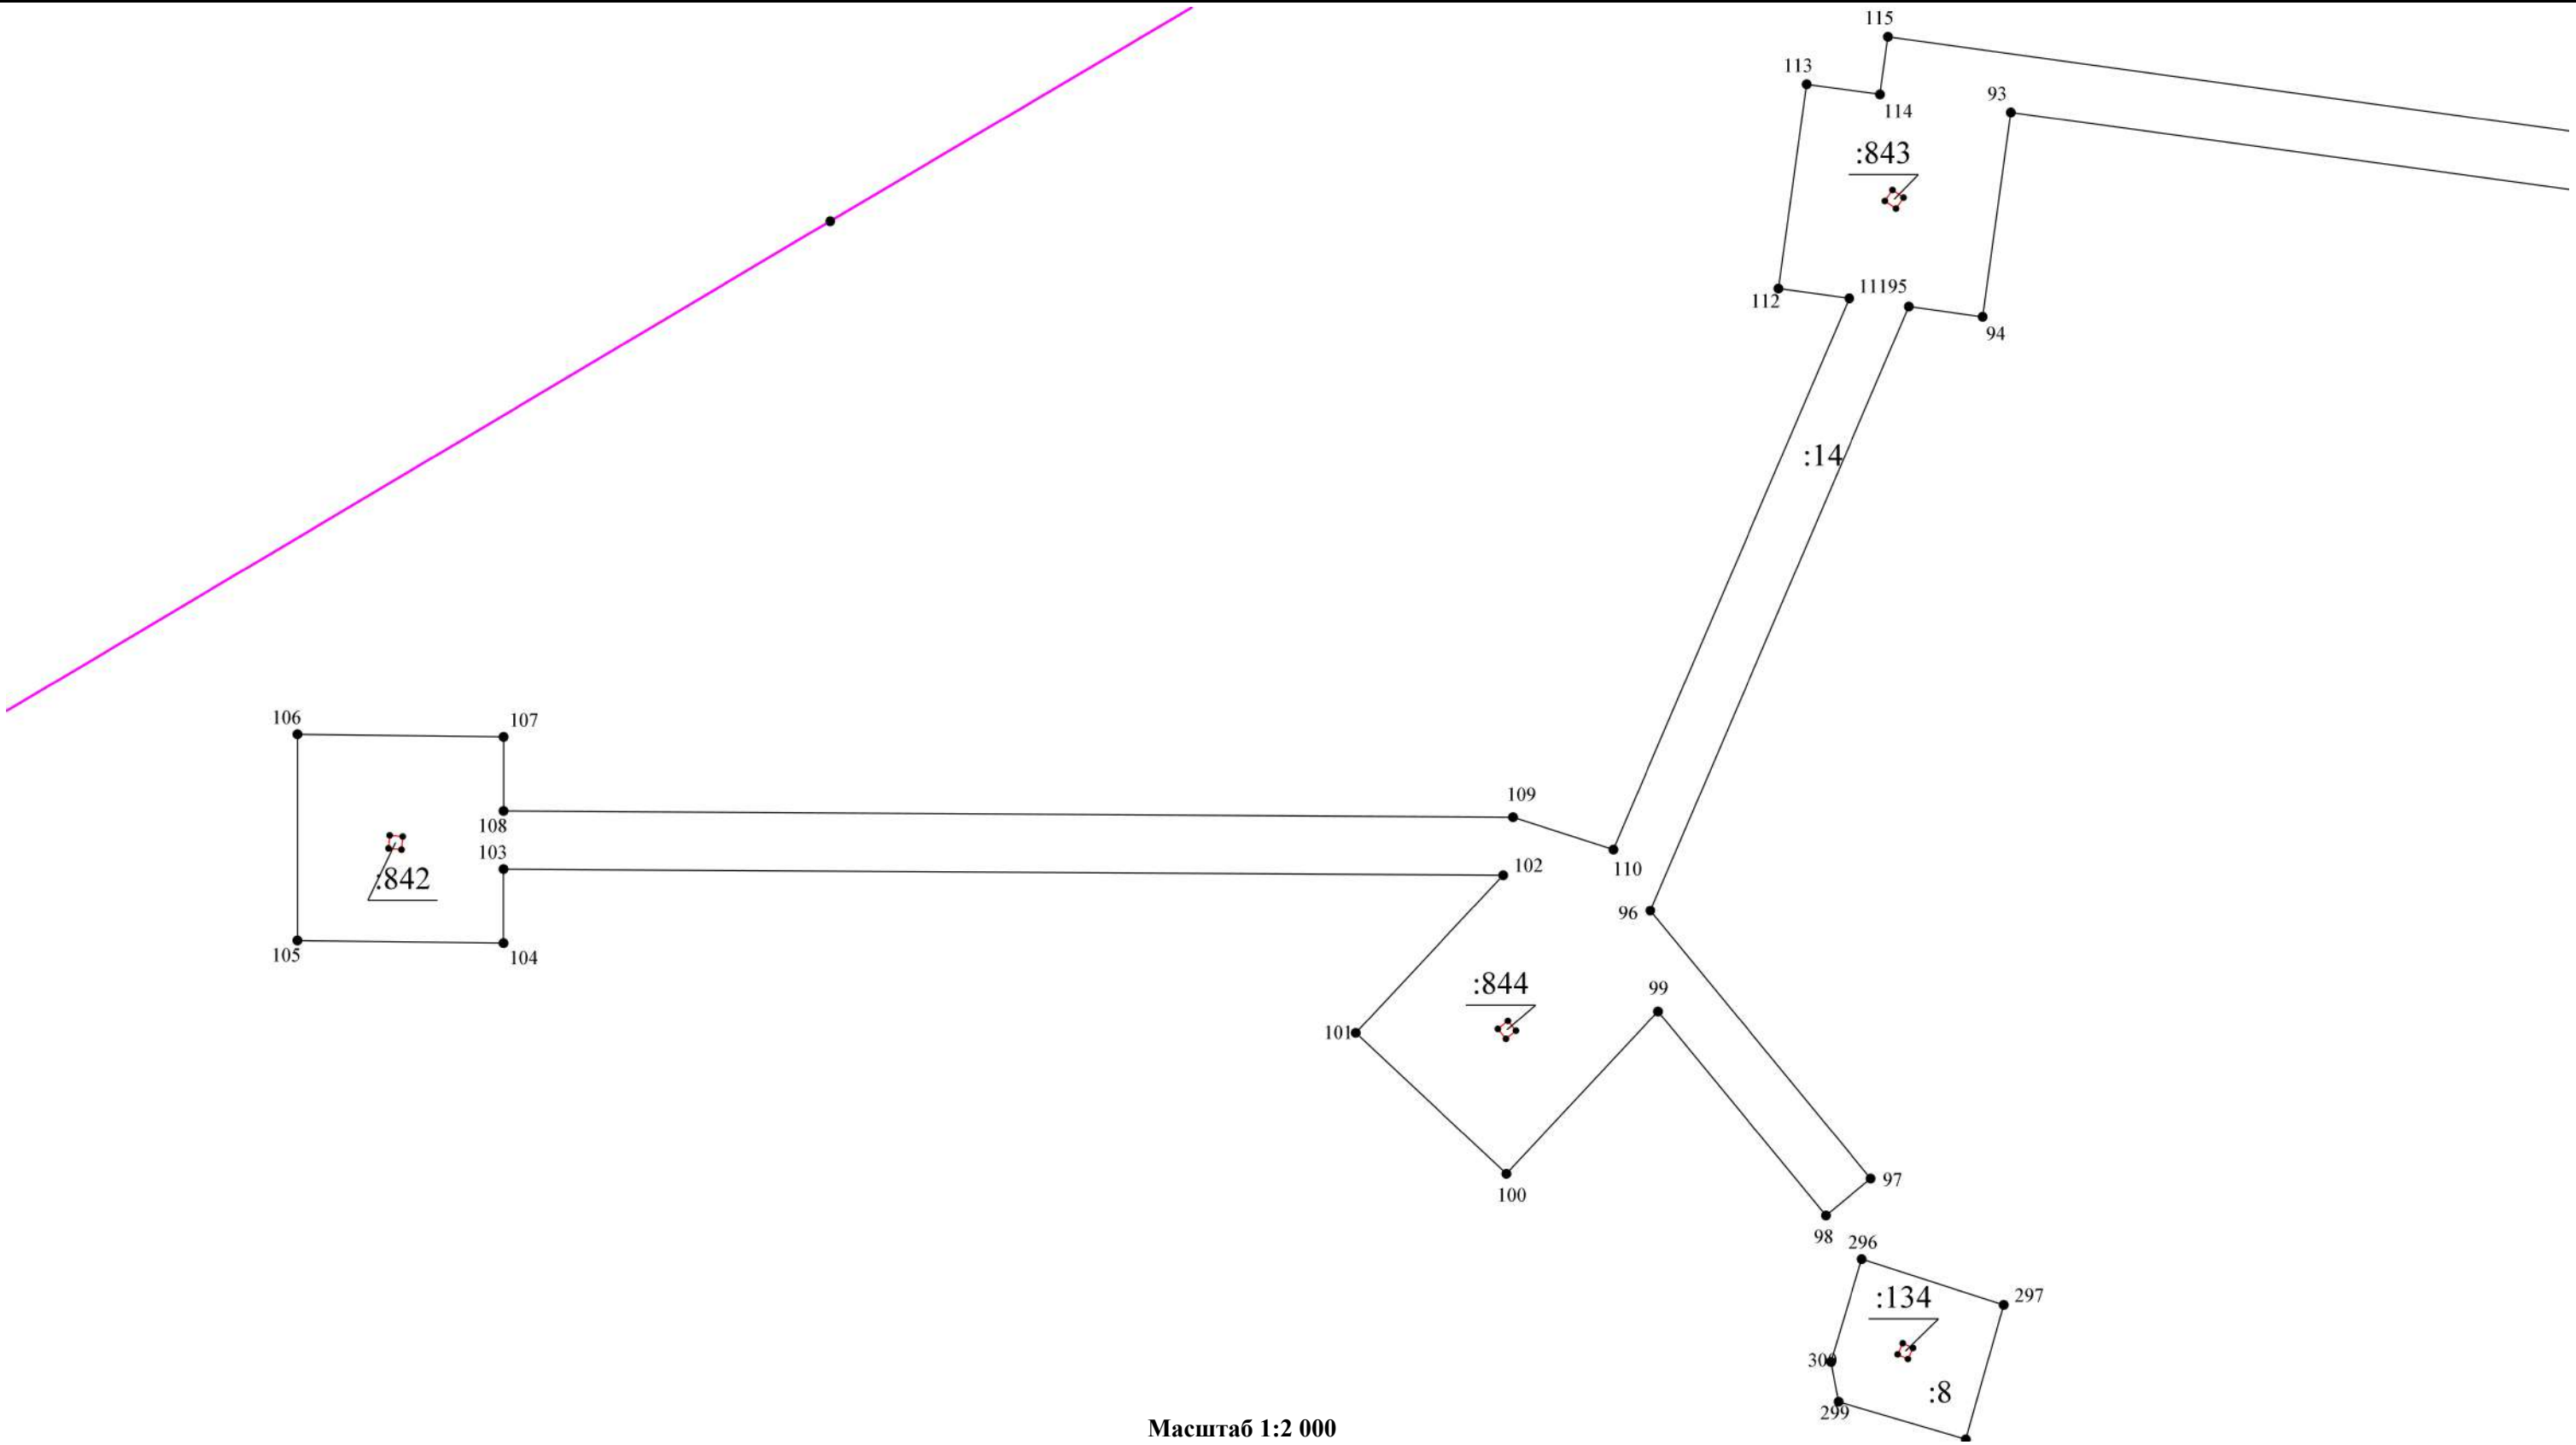


Масштаб 1:2 000

Условные обозначения:

- | | | | | | | | | | |
|---|---------------------------------|---|---|---|--|---|---|---|---|
|  | - Границы кадастрового квартала |  | - Часть границы, местоположение которой определено при выполнении кадастровых работ |  | - Характерная точка контура здания, сооружения, объекта незавершенного строительства |  | - Номер кадастрового квартала |  | - Существующая часть границы объекта недвижимости |
| | | | | | |  | - Границы и номер объекта недвижимости |  | - Характерная точка границы земельного участка |
| | | | | | |  | - обозначение новых точек границ земельных участков | | |


Схема границ земельных участков

ВЫНОСКА 7

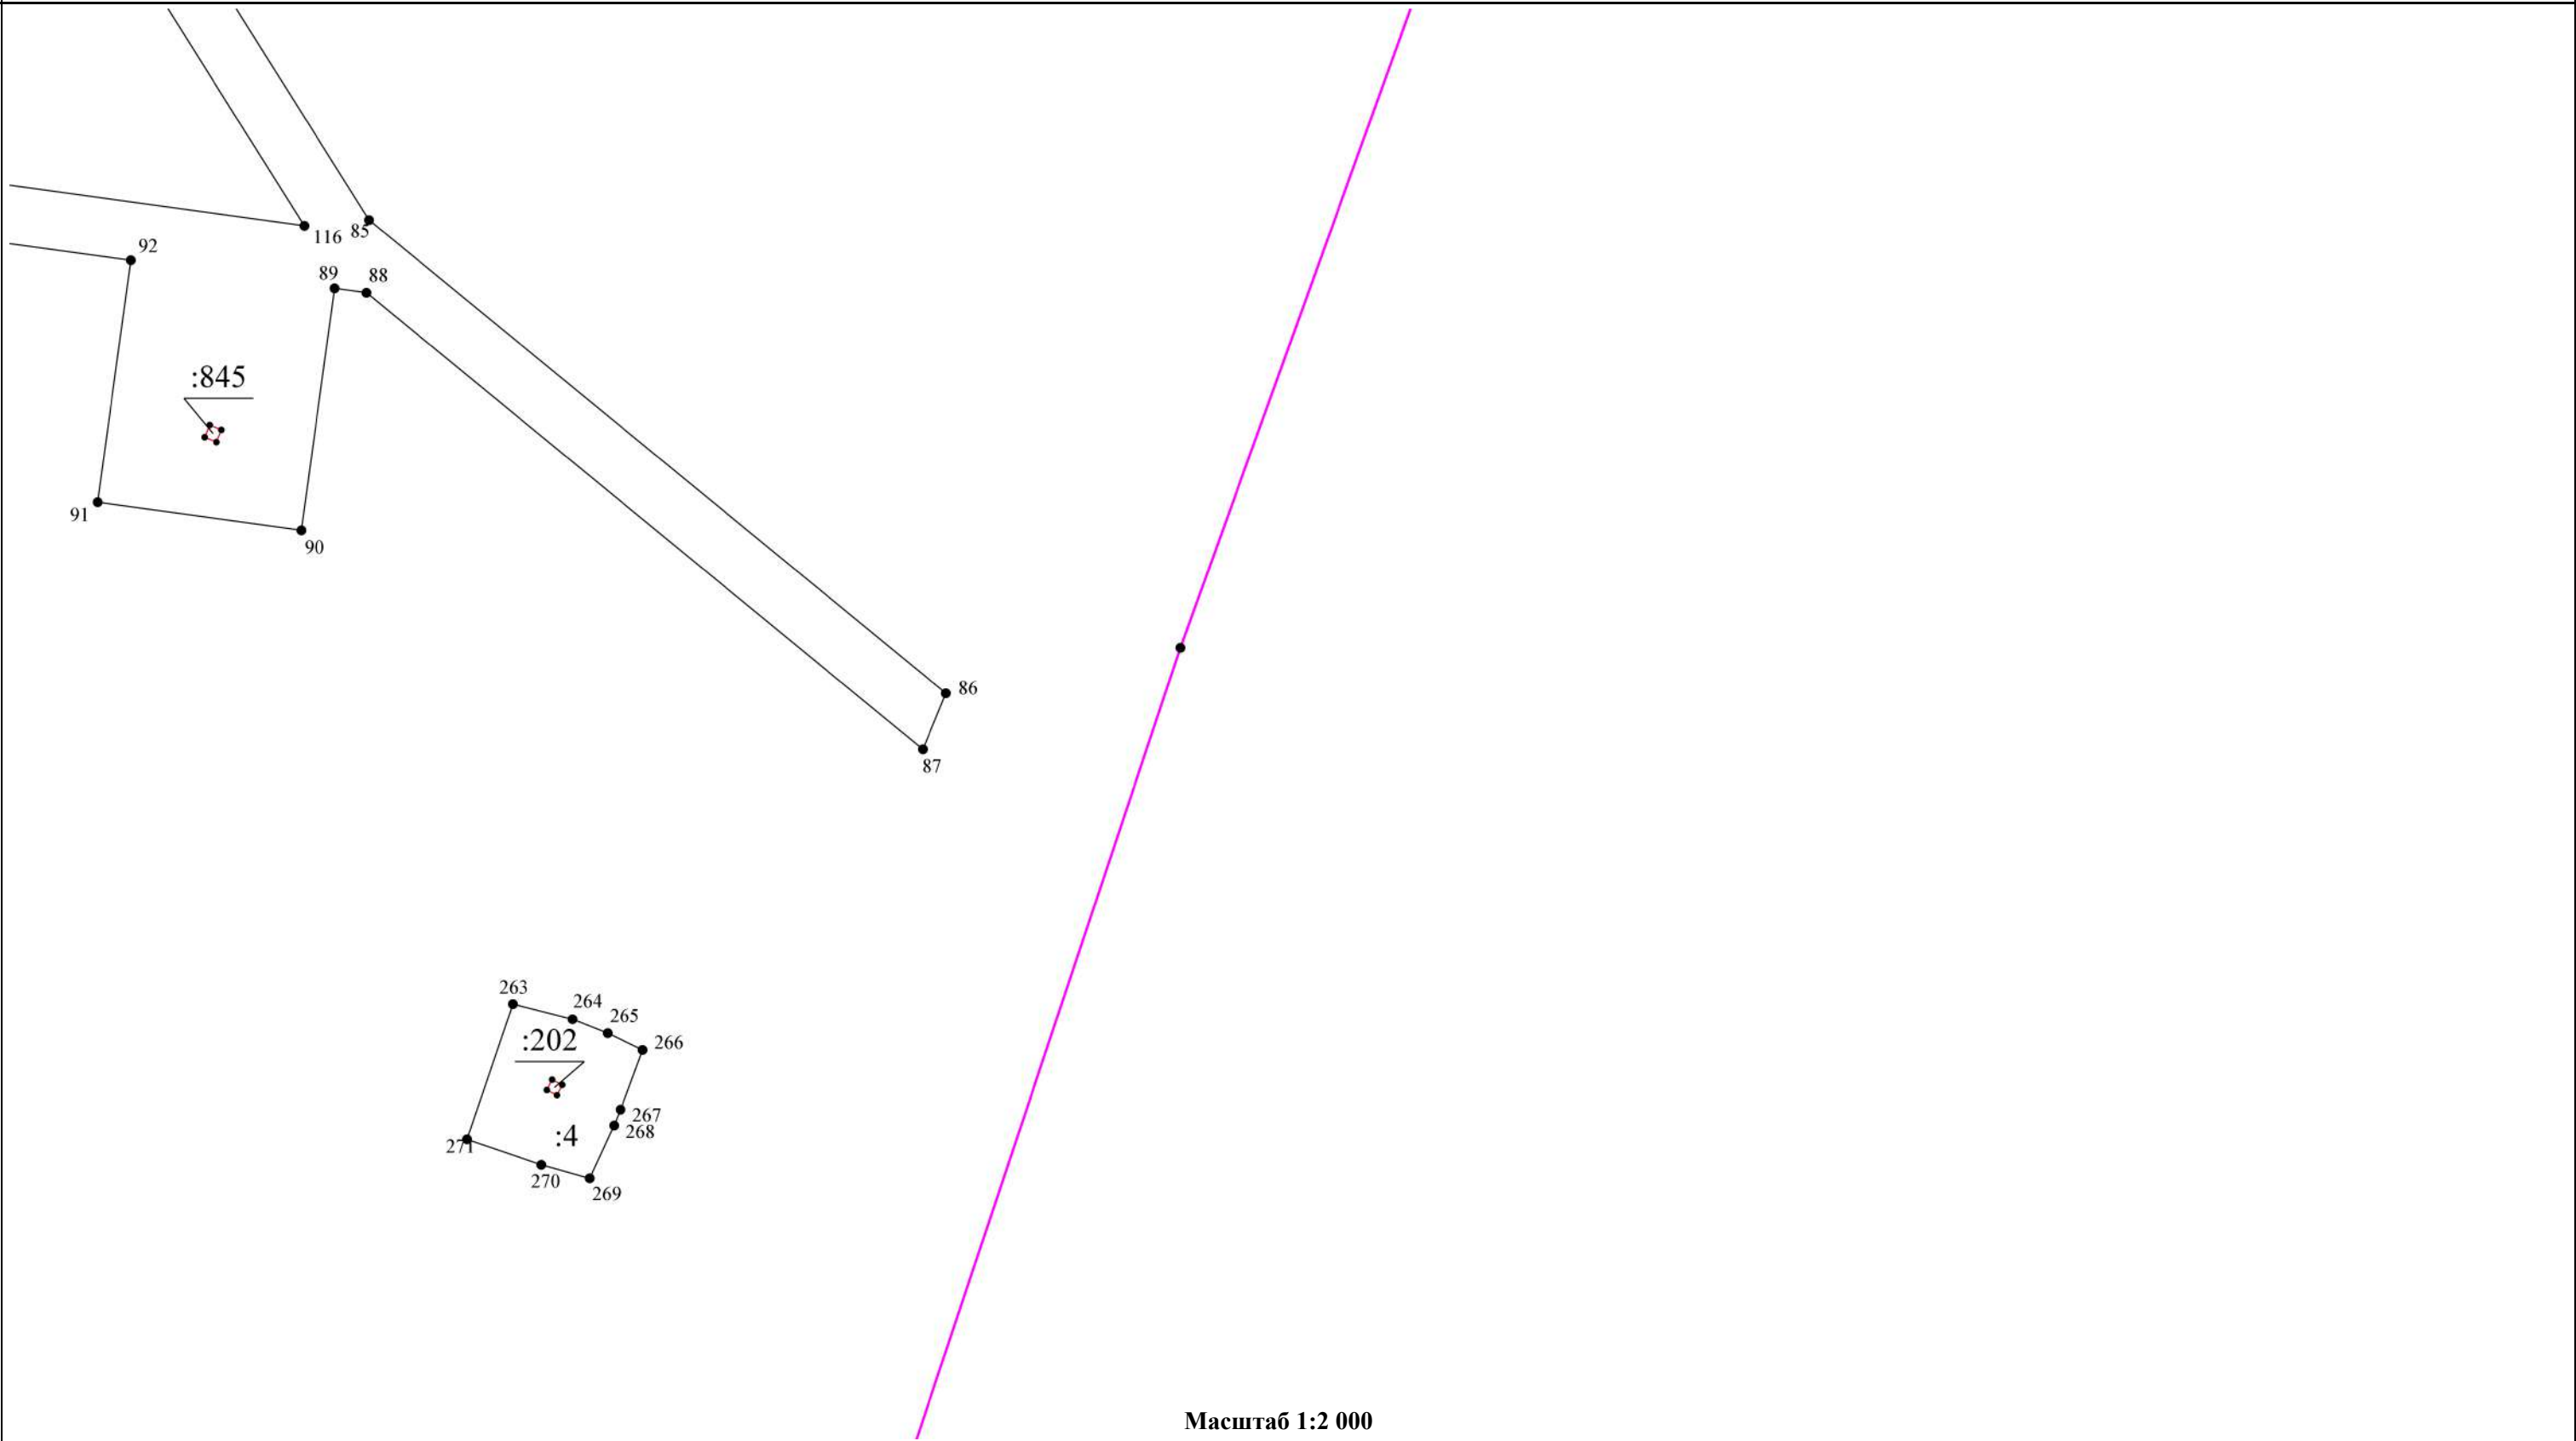

Условные обозначения:

- | | | | | | | |
|--|--|--|--------------|---|--|---|
| | - Границы кадастрового квартала | | 33:23:000108 | - Номер кадастрового квартала | | - Существующая часть границы объекта недвижимости |
| | - Часть границы, местоположение которой определено при выполнении кадастровых работ | | : 90 | - Границы и номер объекта недвижимости | | - Характерная точка границы земельного участка |
| | - Характерная точка контура здания, сооружения, объекта незавершенного строительства | | n137y | - обозначение новых точек границ земельных участков | | |


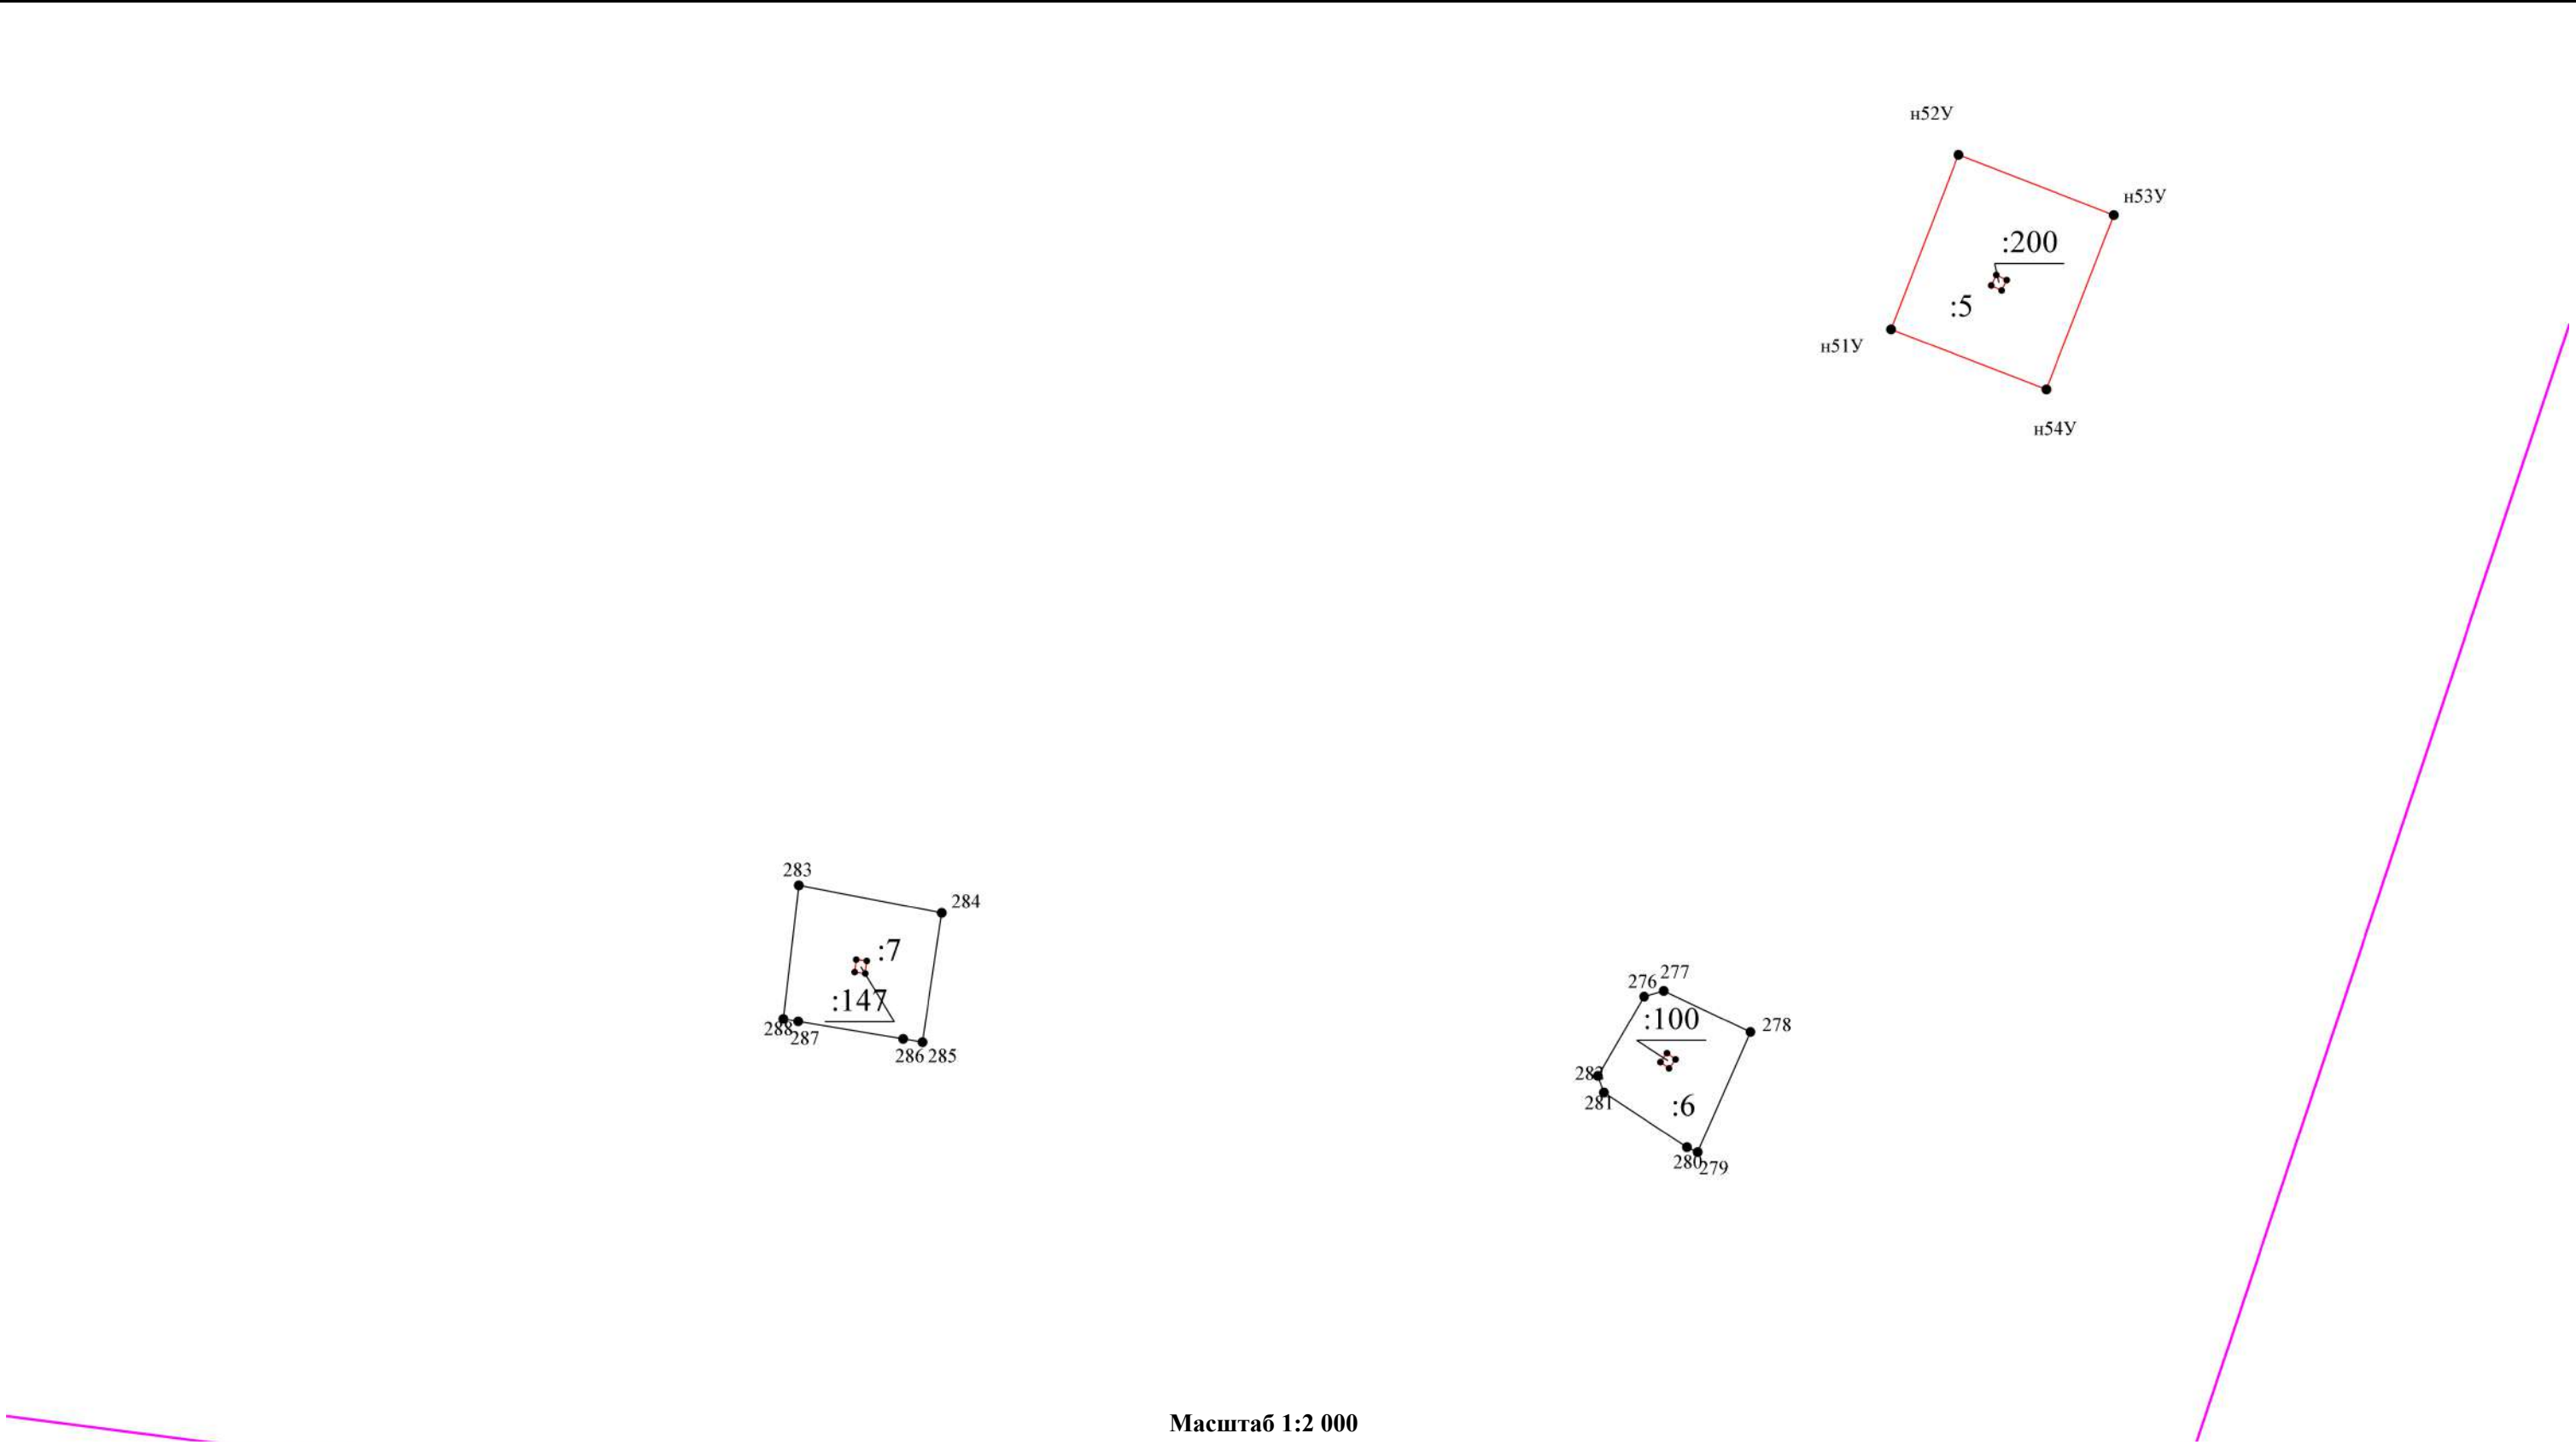


Масштаб 1:2 000

Условные обозначения:



- | | | | | | |
|---|--|---|---|---|---|
|  | - Границы кадастрового квартала |  | - Номер кадастрового квартала |  | - Существующая часть границы объекта недвижимости |
|  | - Часть границы, местоположение которой определено при выполнении кадастровых работ |  | - Границы и номер объекта недвижимости |  | - Характерная точка границы земельного участка |
|  | - Характерная точка контура здания, сооружения, объекта незавершенного строительства |  | - обозначение новых точек границ земельных участков | | |

Схема границ земельных участков

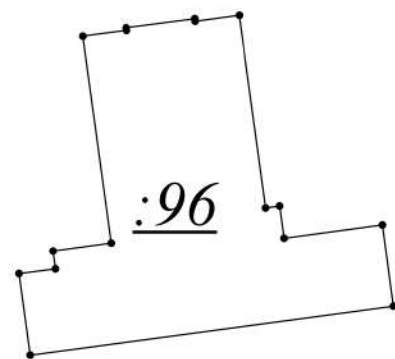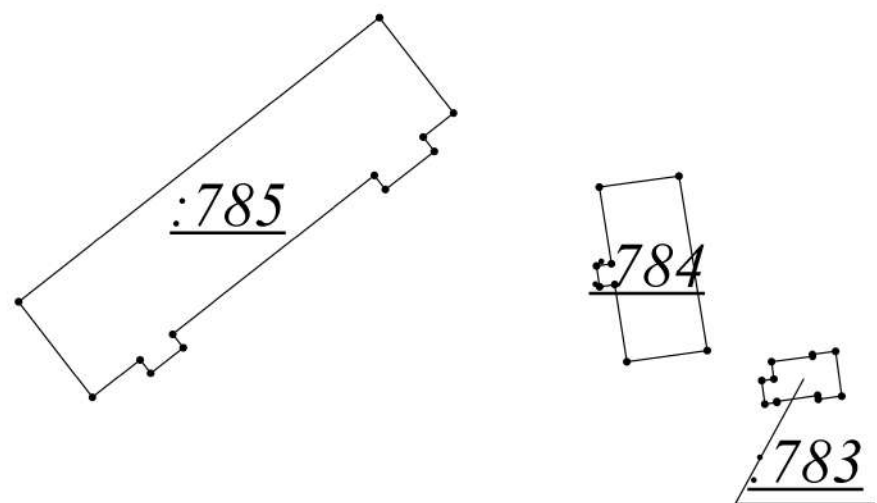

Масштаб 1:1 200

Условные обозначения:

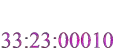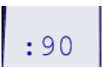-  - Границы кадастрового квартала
-  - Часть границы, местоположение которой определено при выполнении кадастровых работ
-  - Характерная точка контура здания, сооружения, объекта незавершенного строительства
-  - Номер кадастрового квартала
-  - Границы и номер объекта недвижимости
-  - обозначение новых точек границ земельных участков

-  - Существующая часть границы объекта недвижимости
-  - Характерная точка границы земельного участка