


Схема границ земельных участков

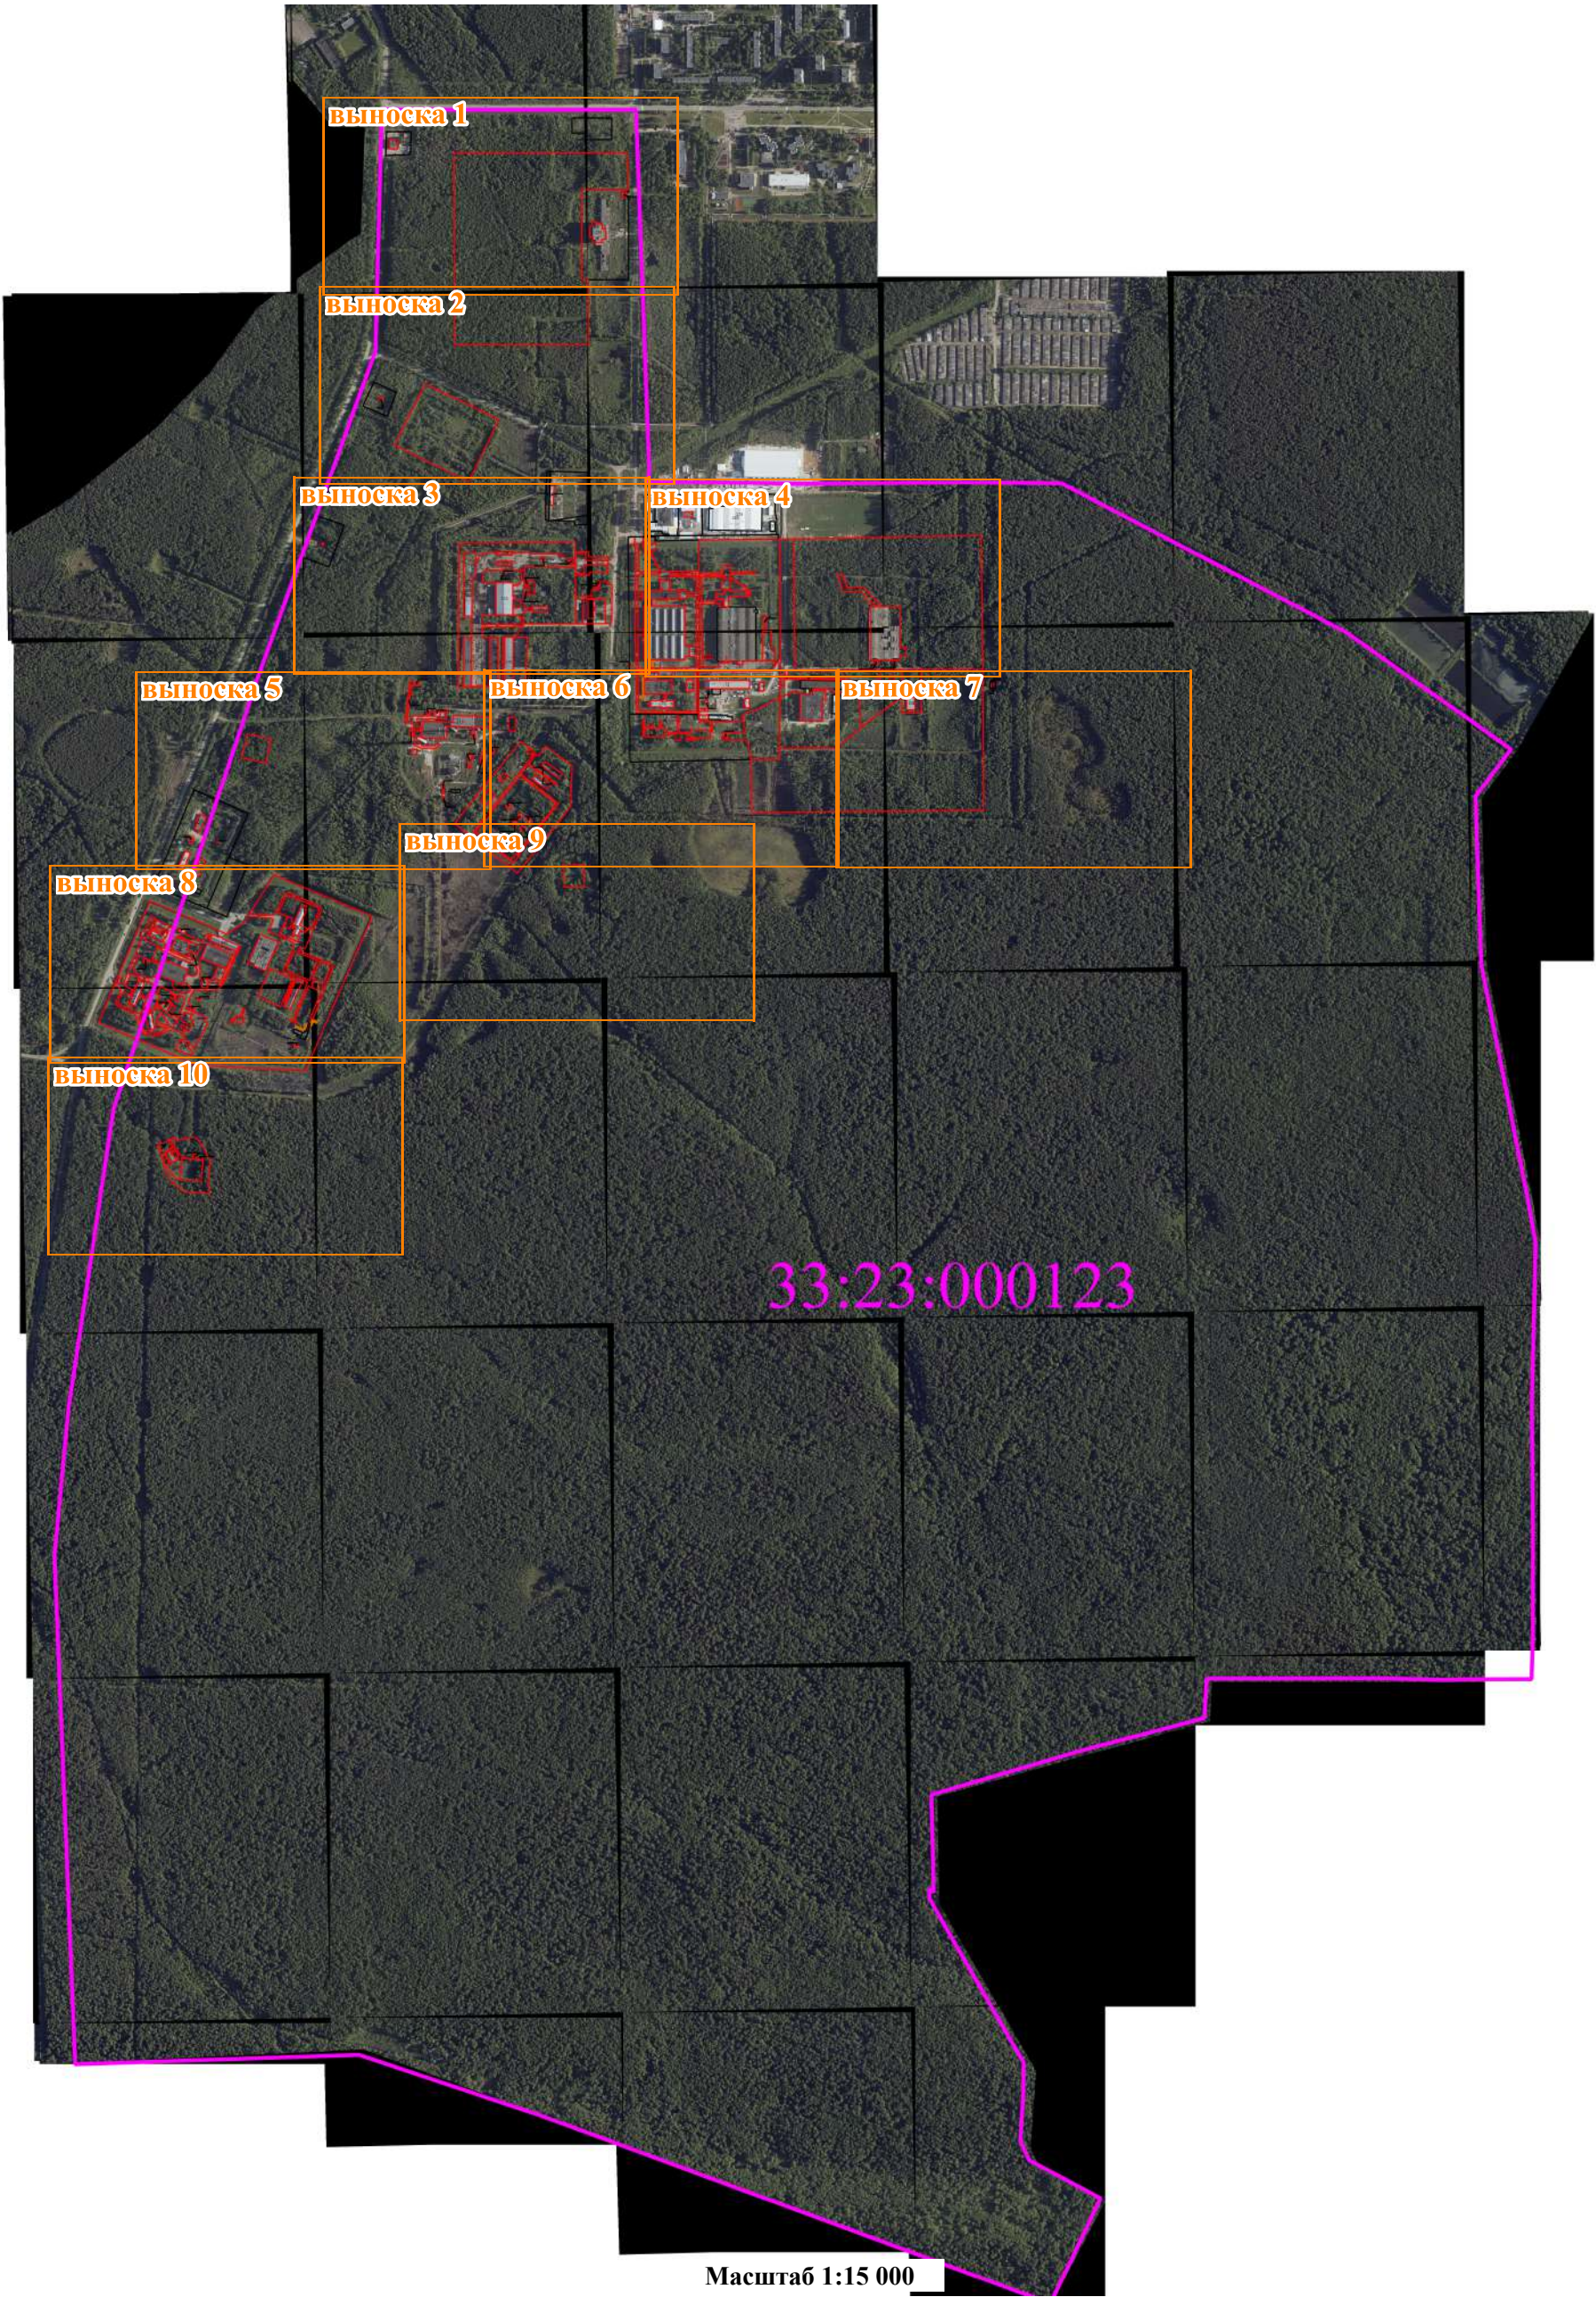


Условные обозначения:



- | | | | |
|--|--|--|---|
| | - Границы кадастрового квартала | | - Номер кадастрового квартала |
| | - Существующая часть границы объекта недвижимости | | - Часть границы, местоположение которой определено при выполнении кадастровых работ |
| | - Границы и номер объекта недвижимости | | - Характерная точка границы земельного участка |
| | - Характерная точка контура здания, сооружения, объекта незавершенного строительства | | - обозначение новых точек границ земельных участков |

Схема границ земельных участков

выноска 1

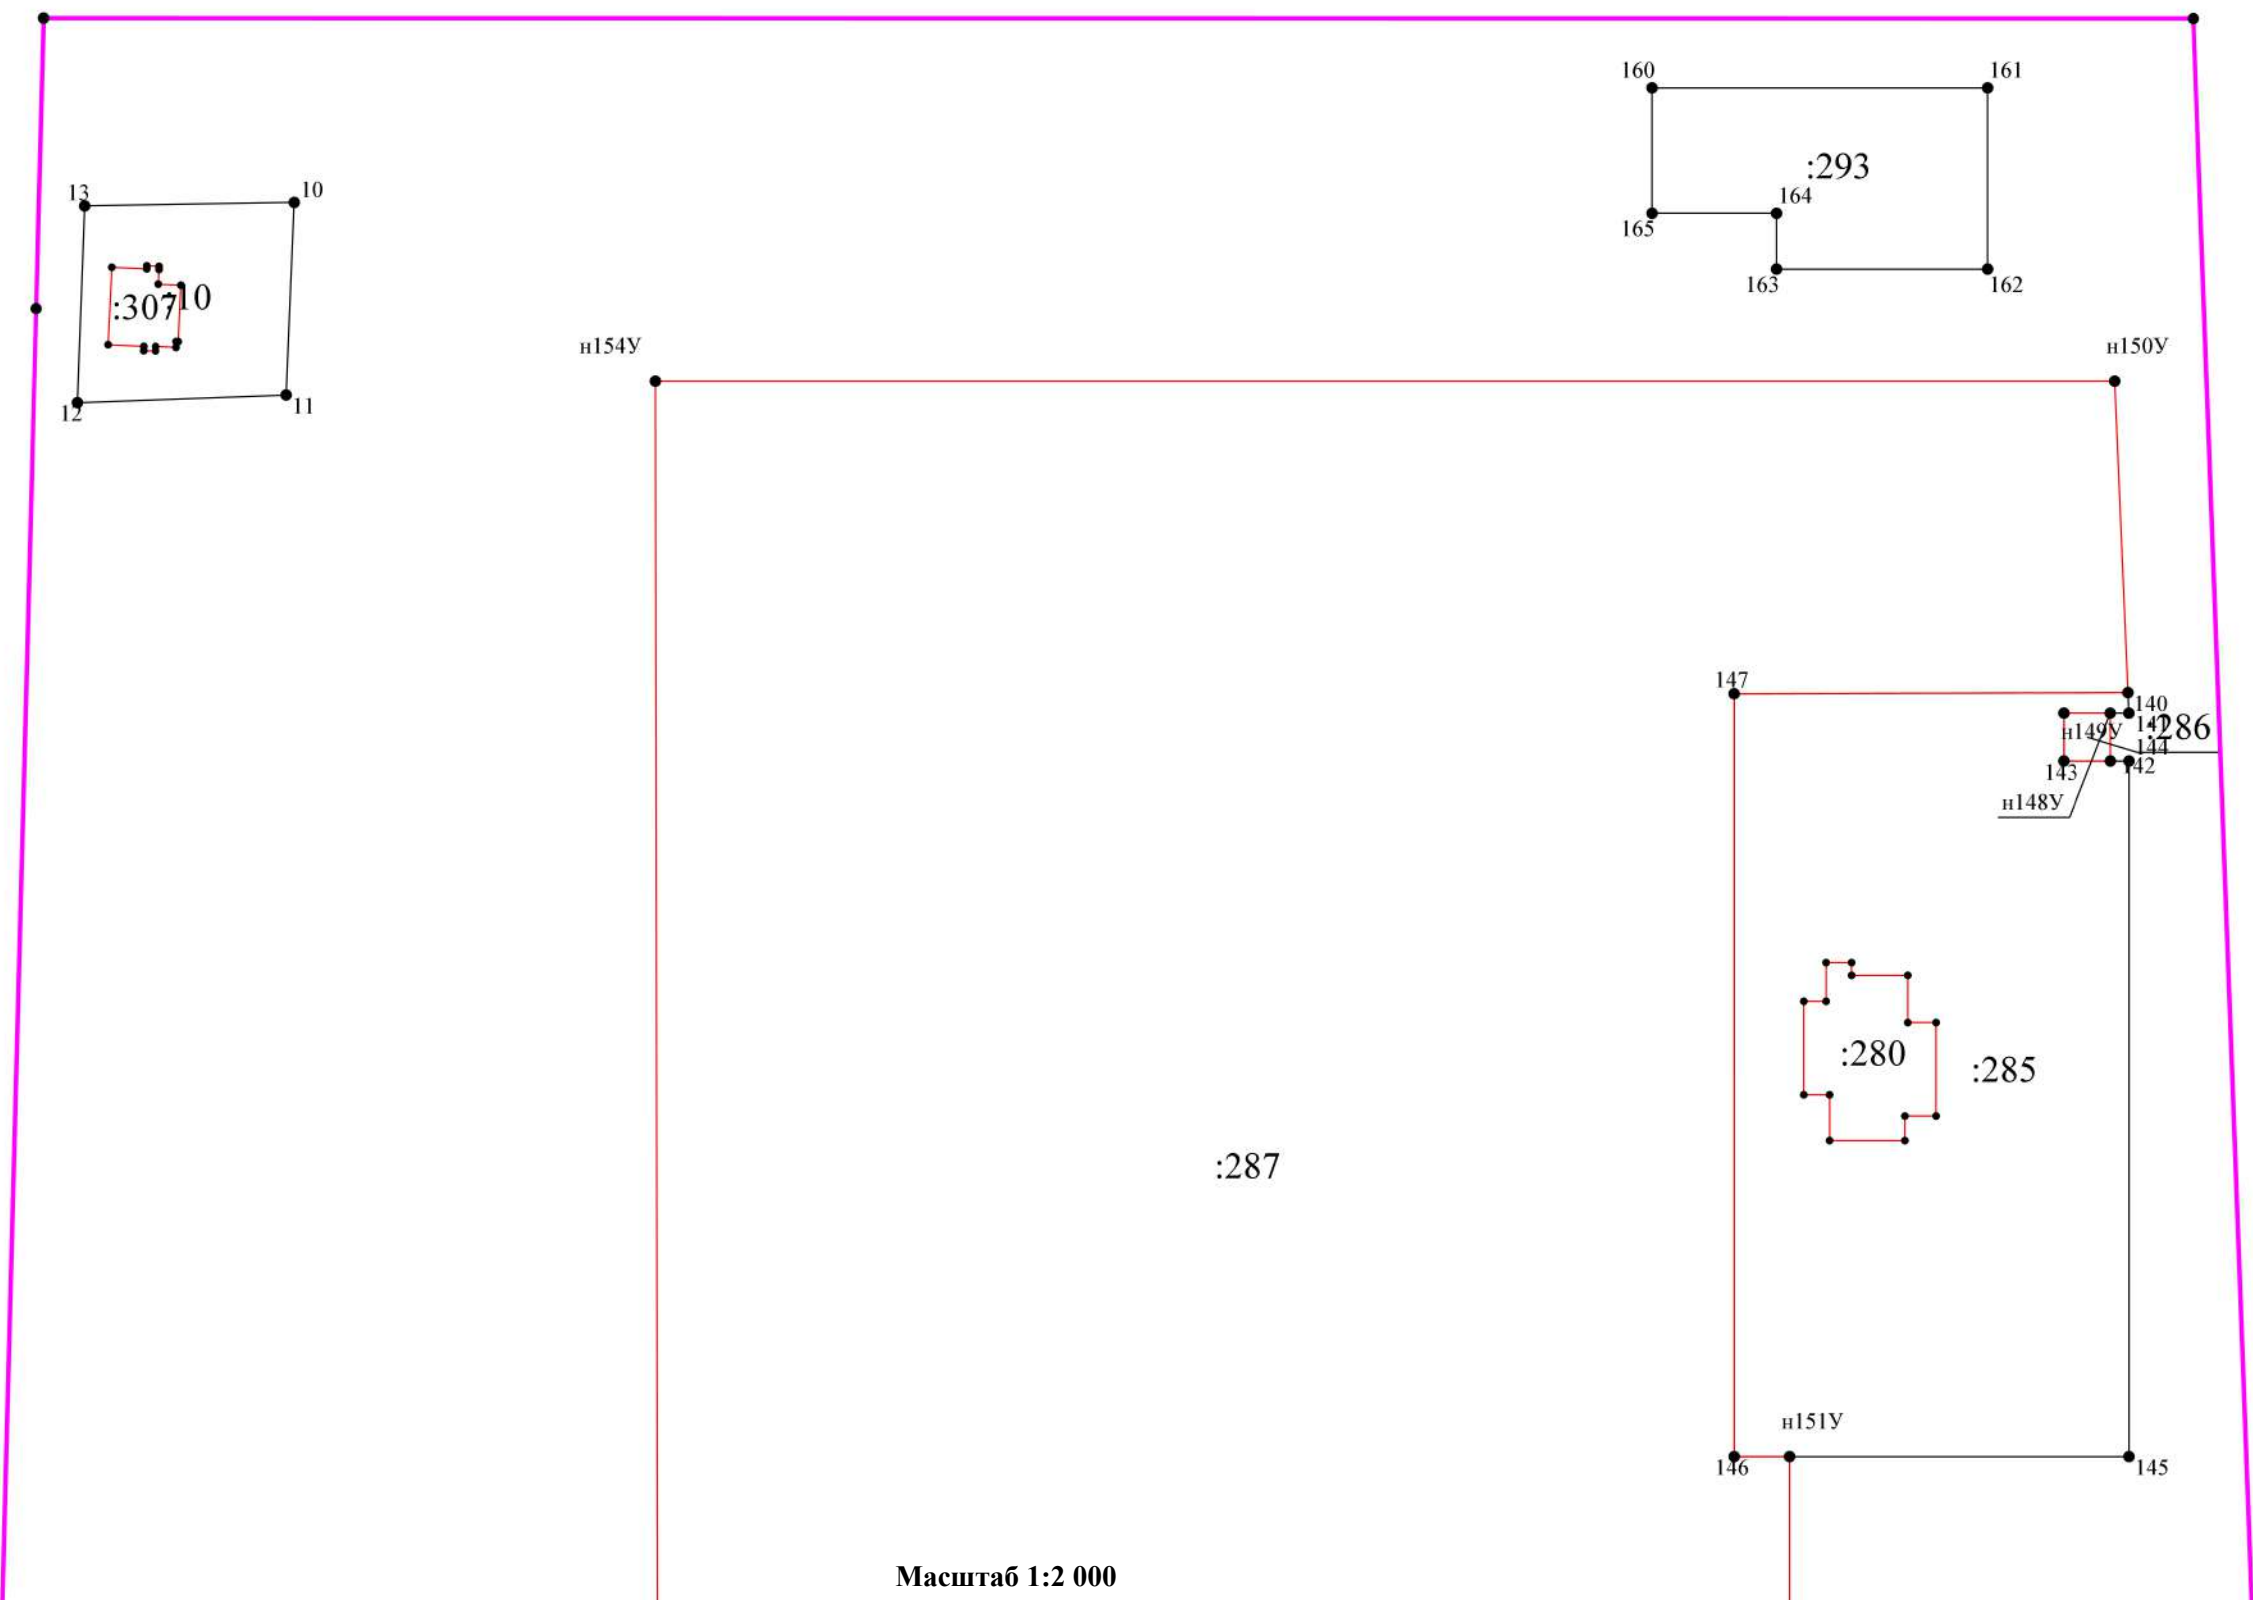


Условные обозначения:

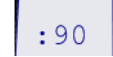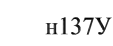-  - Границы кадастрового квартала
-  - Часть границы, местоположение которой определено при выполнении кадастровых работ
-  - Характерная точка контура здания, сооружения, объекта незавершенного строительства
-  - Номер кадастрового квартала
-  - Границы и номер объекта недвижимости
-  - обозначение новых точек границ земельных участков

-  - Существующая часть границы объекта недвижимости
-  - Характерная точка границы земельного участка

Схема границ земельных участков

выноска 2

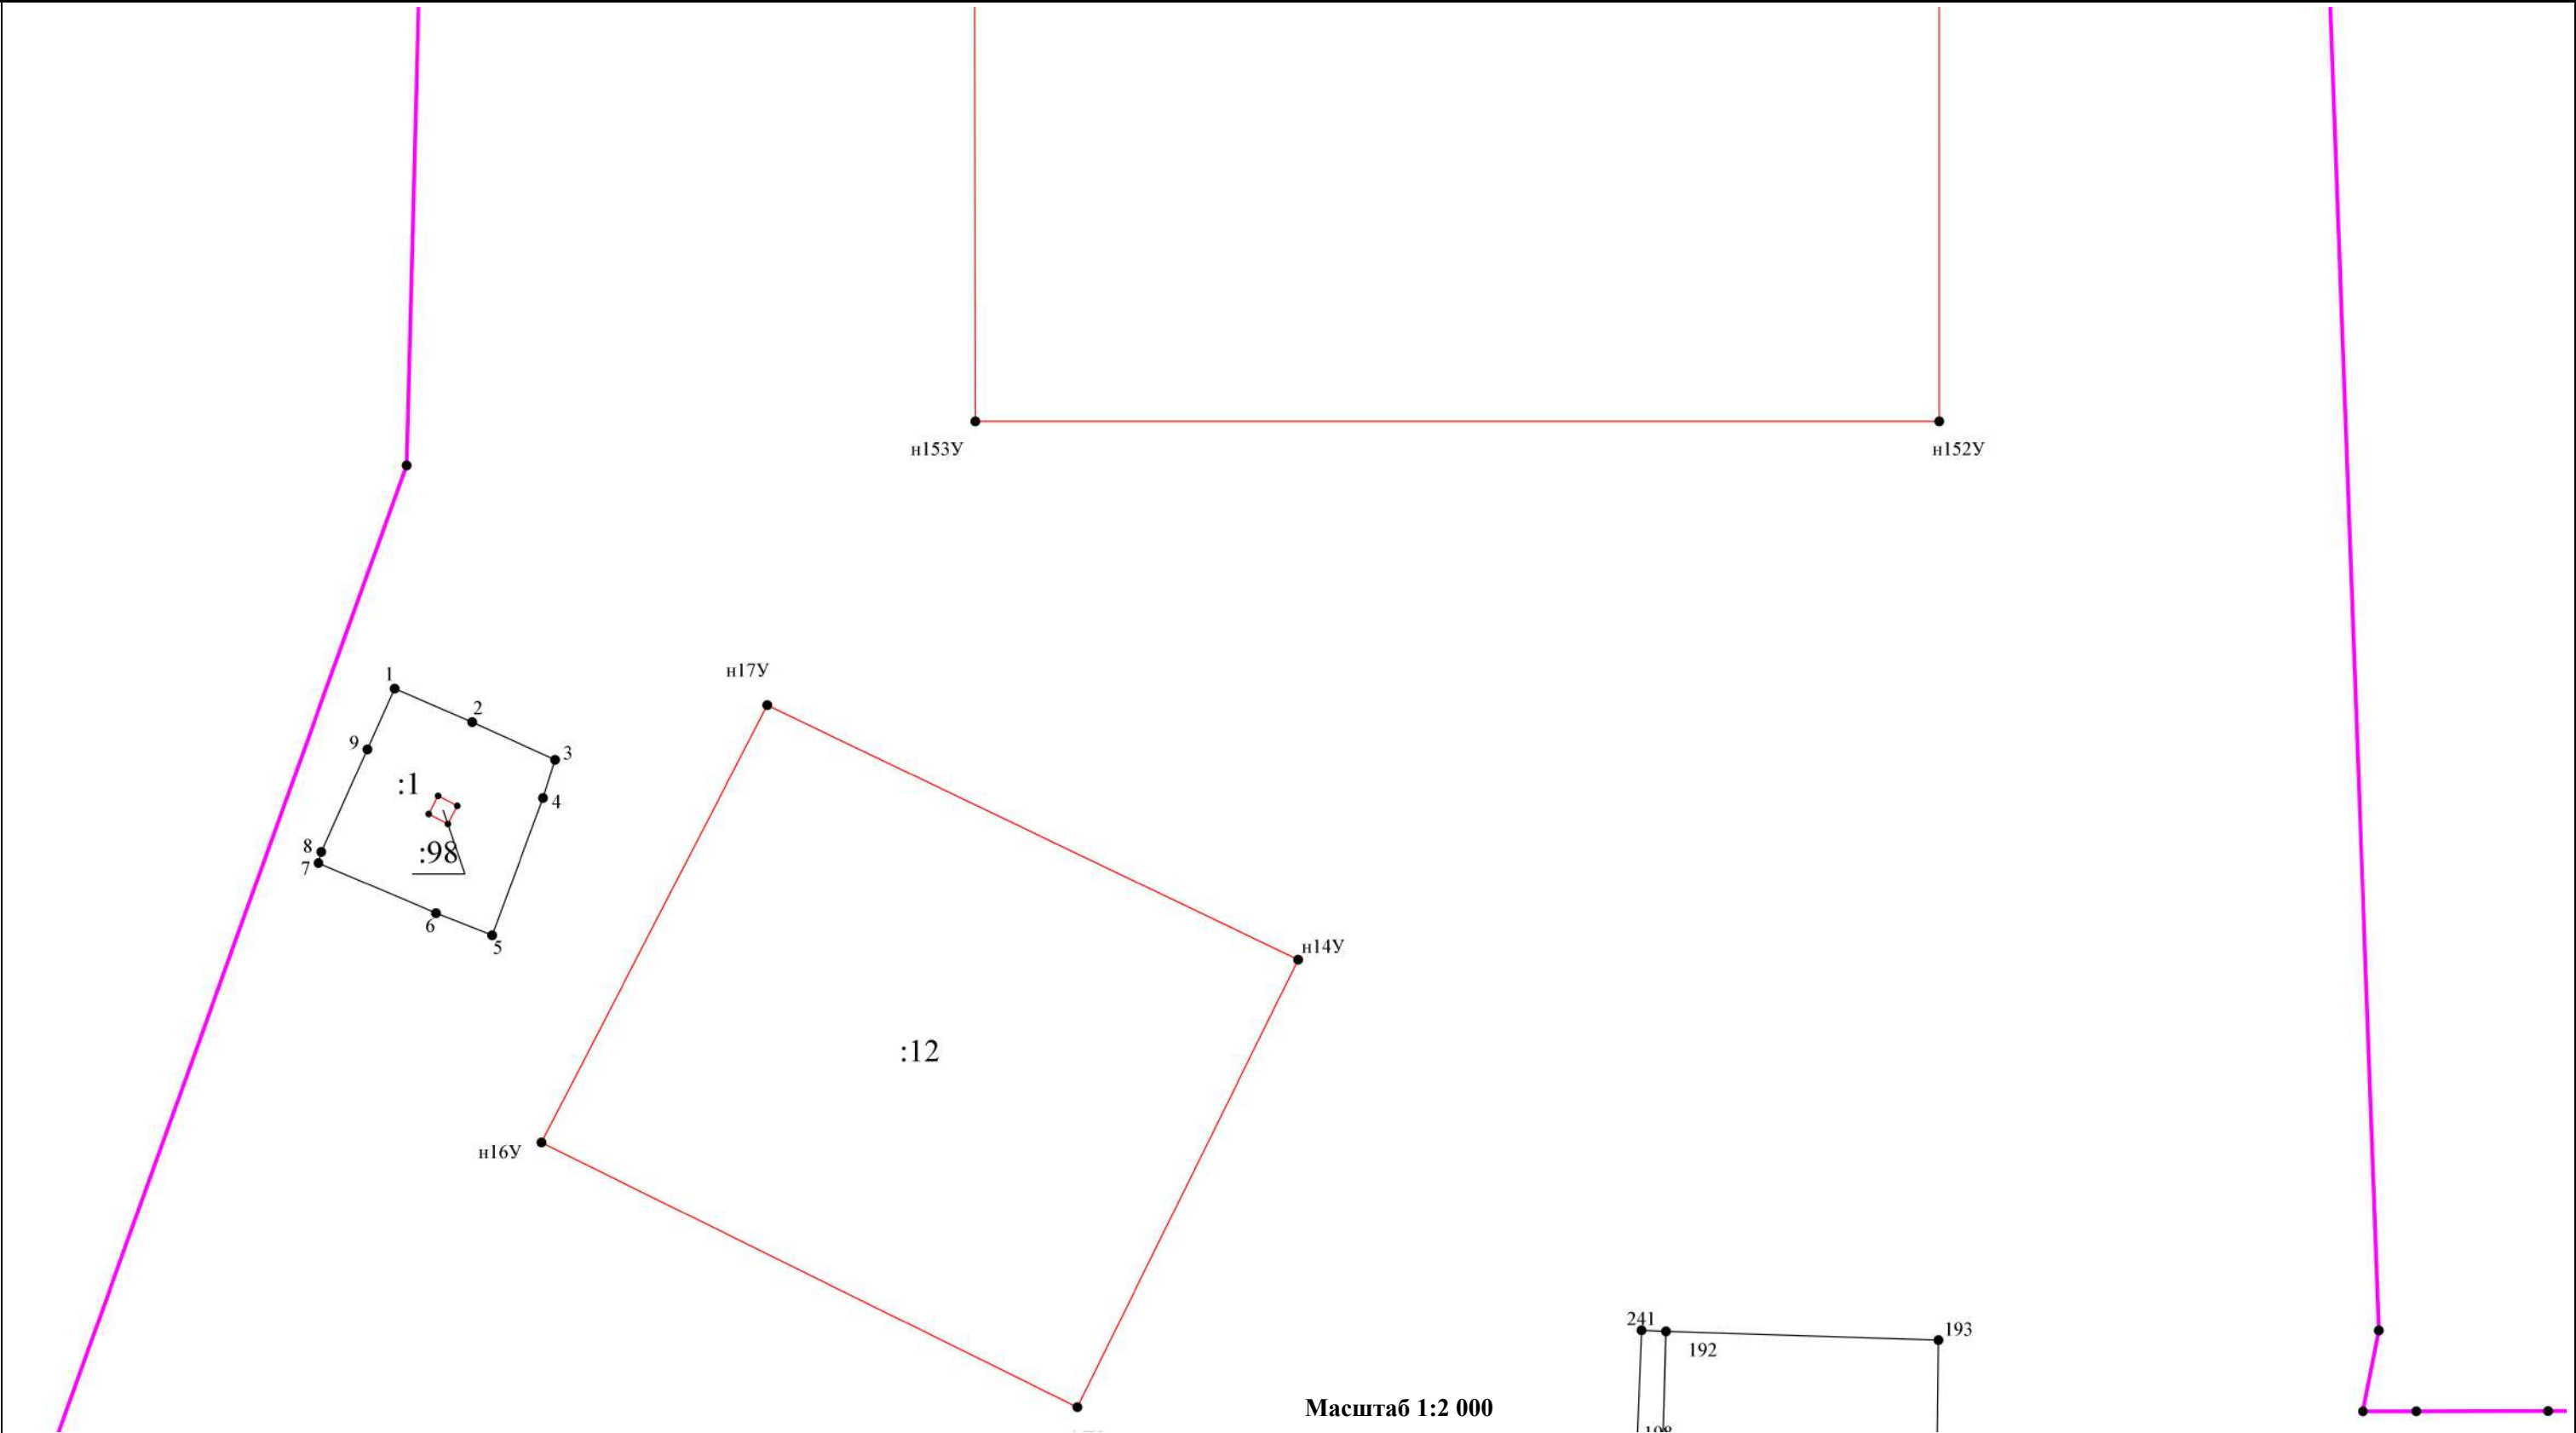


Условные обозначения:

- | | | | | | |
|--|---|--|---|--|--|
| | - Границы кадастрового квартала | | - Часть границы, местоположение которой определено при выполнении кадастровых работ | | - Характерная точка контура здания, сооружения, объекта незавершенного строительства |
| | - Номер кадастрового квартала | | - Границы и номер объекта недвижимости | | - Характерная точка границы земельного участка |
| | - обозначение новых точек границ земельных участков | | | | |

Схема границ земельных участков

выноска 3

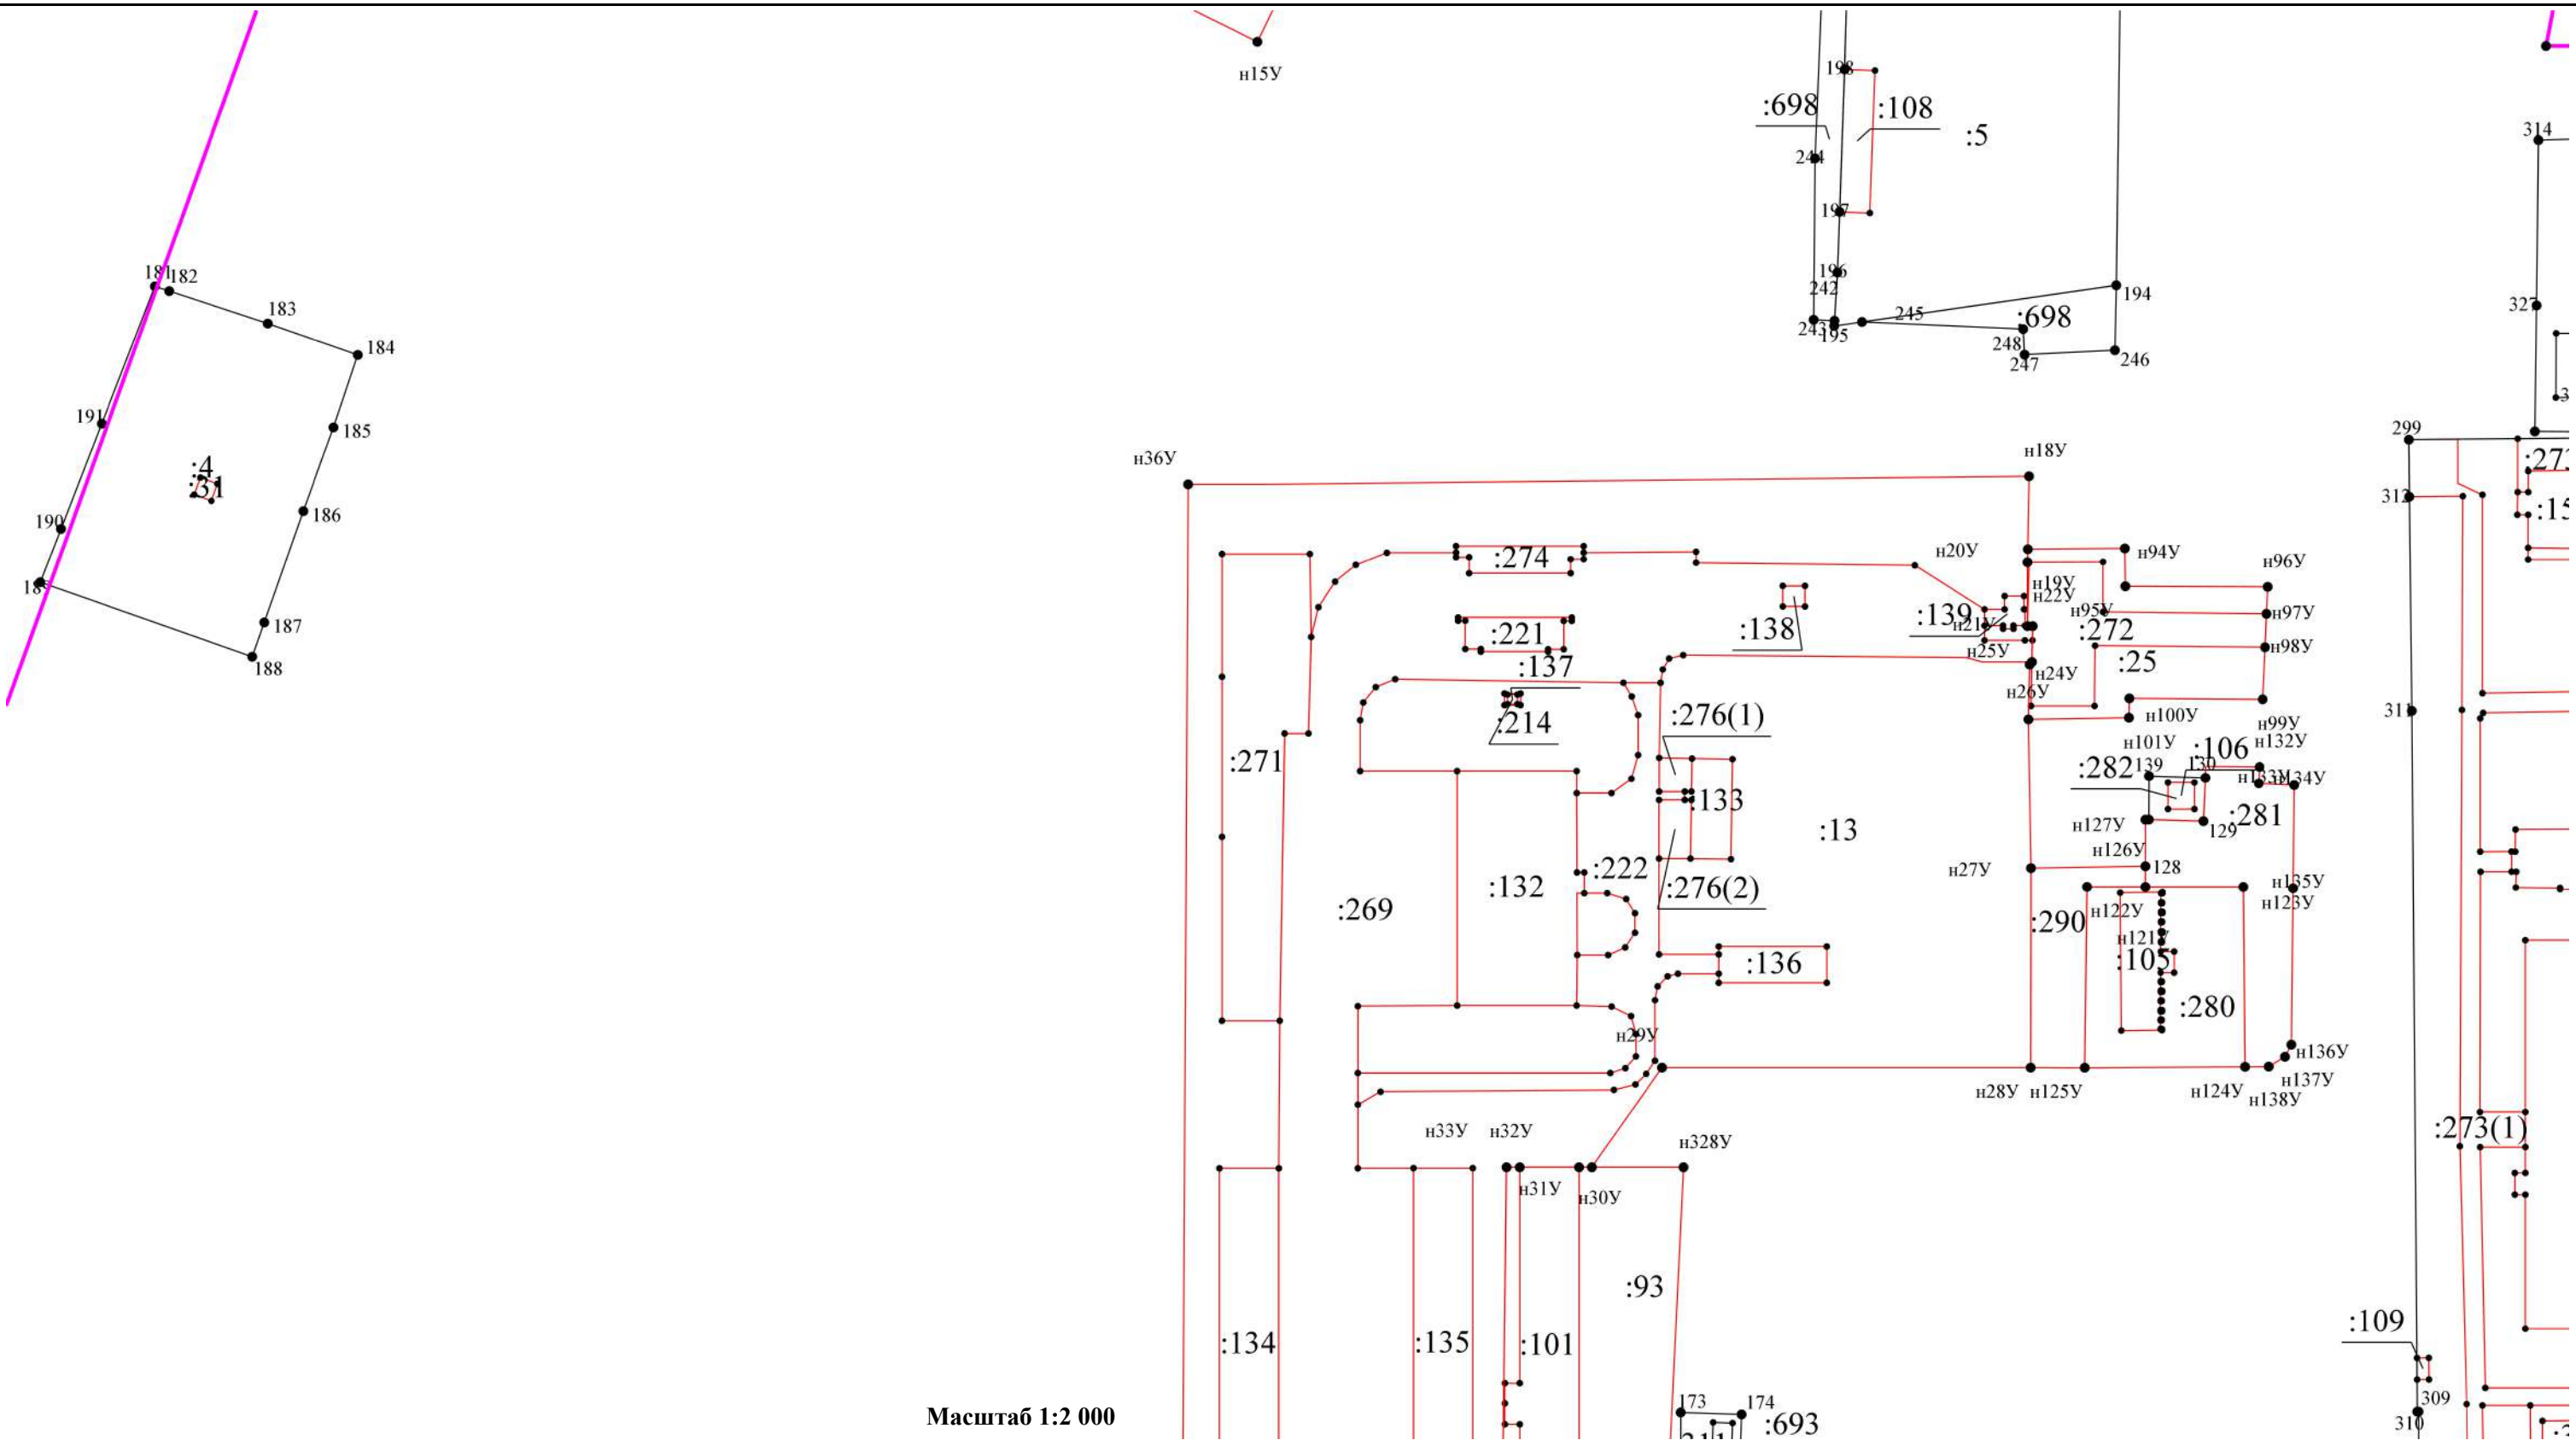

Условные обозначения:

- Границы кадастрового квартала
- Часть границы, местоположение которой определено при выполнении кадастровых работ
- Характерная точка контура здания, сооружения, объекта незавершенного строительства

33:23:000108 - Номер кадастрового квартала


- Границы и номер объекта недвижимости

n137Y - обозначение новых точек границ земельных участков

- Существующая часть границы объекта недвижимости

- Характерная точка границы земельного участка

ВЫНОСКА 4

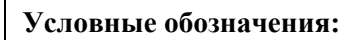

- - Границы кадастрового квартала
- - Часть границы, местоположение которой определено при выполнении кадастровых работ
- - Характерная точка контура здания, сооружения, объекта незавершенного строительства

33:23:000108

: 90

H137Y

33:23:000108 | - Номер кадастрового квартала

- Границы и номер объекта недвижимости

- обозначение новых точек границ земельных участков

V


1

- Существующая часть границы объекта недвижимости

- Характерная точка границы земельного участка

Масштаб 1:2 000

104

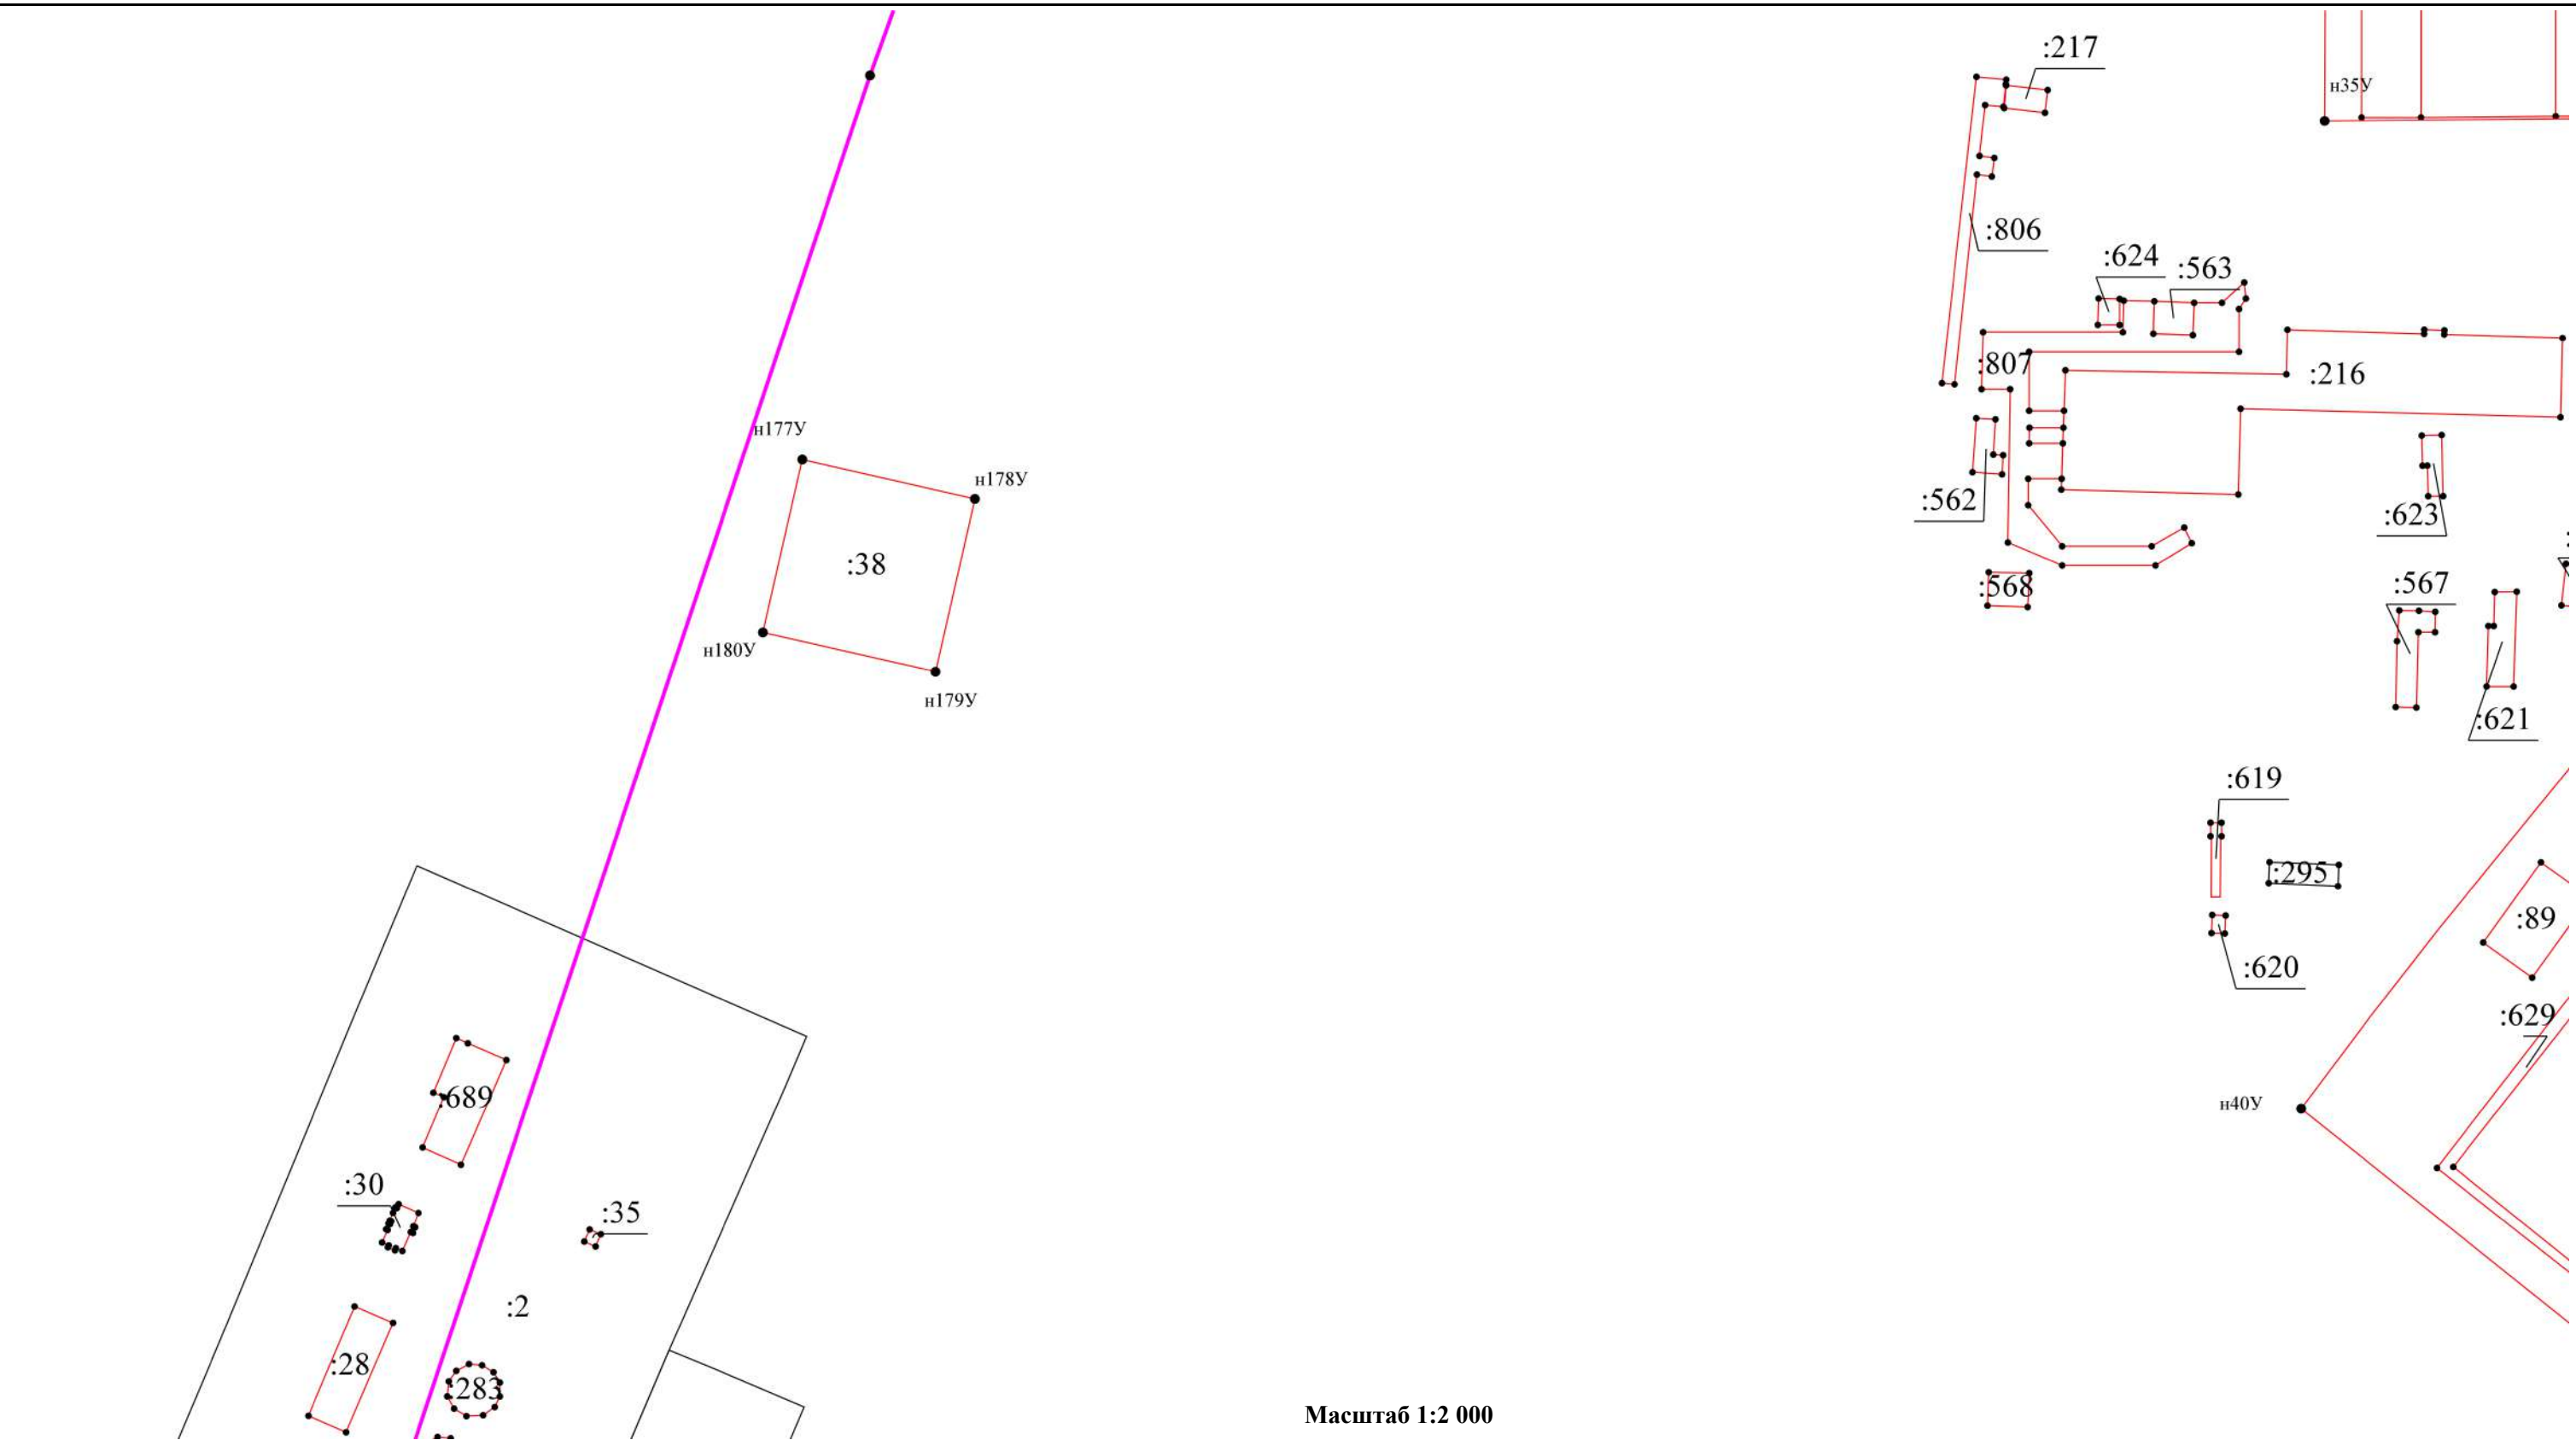

Условные обозначения:

- Границы кадастрового квартала

- Часть границы, местоположение которой определено при выполнении кадастровых работ

- Характерная точка контура здания, сооружения, объекта незавершенного строительства

33:23:000108

- Номер кадастрового квартала

: 90

- Границы и номер объекта недвижимости


н137У

- обозначение новых точек границ земельных участков

- Существующая часть границы объекта недвижимости

- Характерная точка границы земельного участка

ВЫНОСКА 6

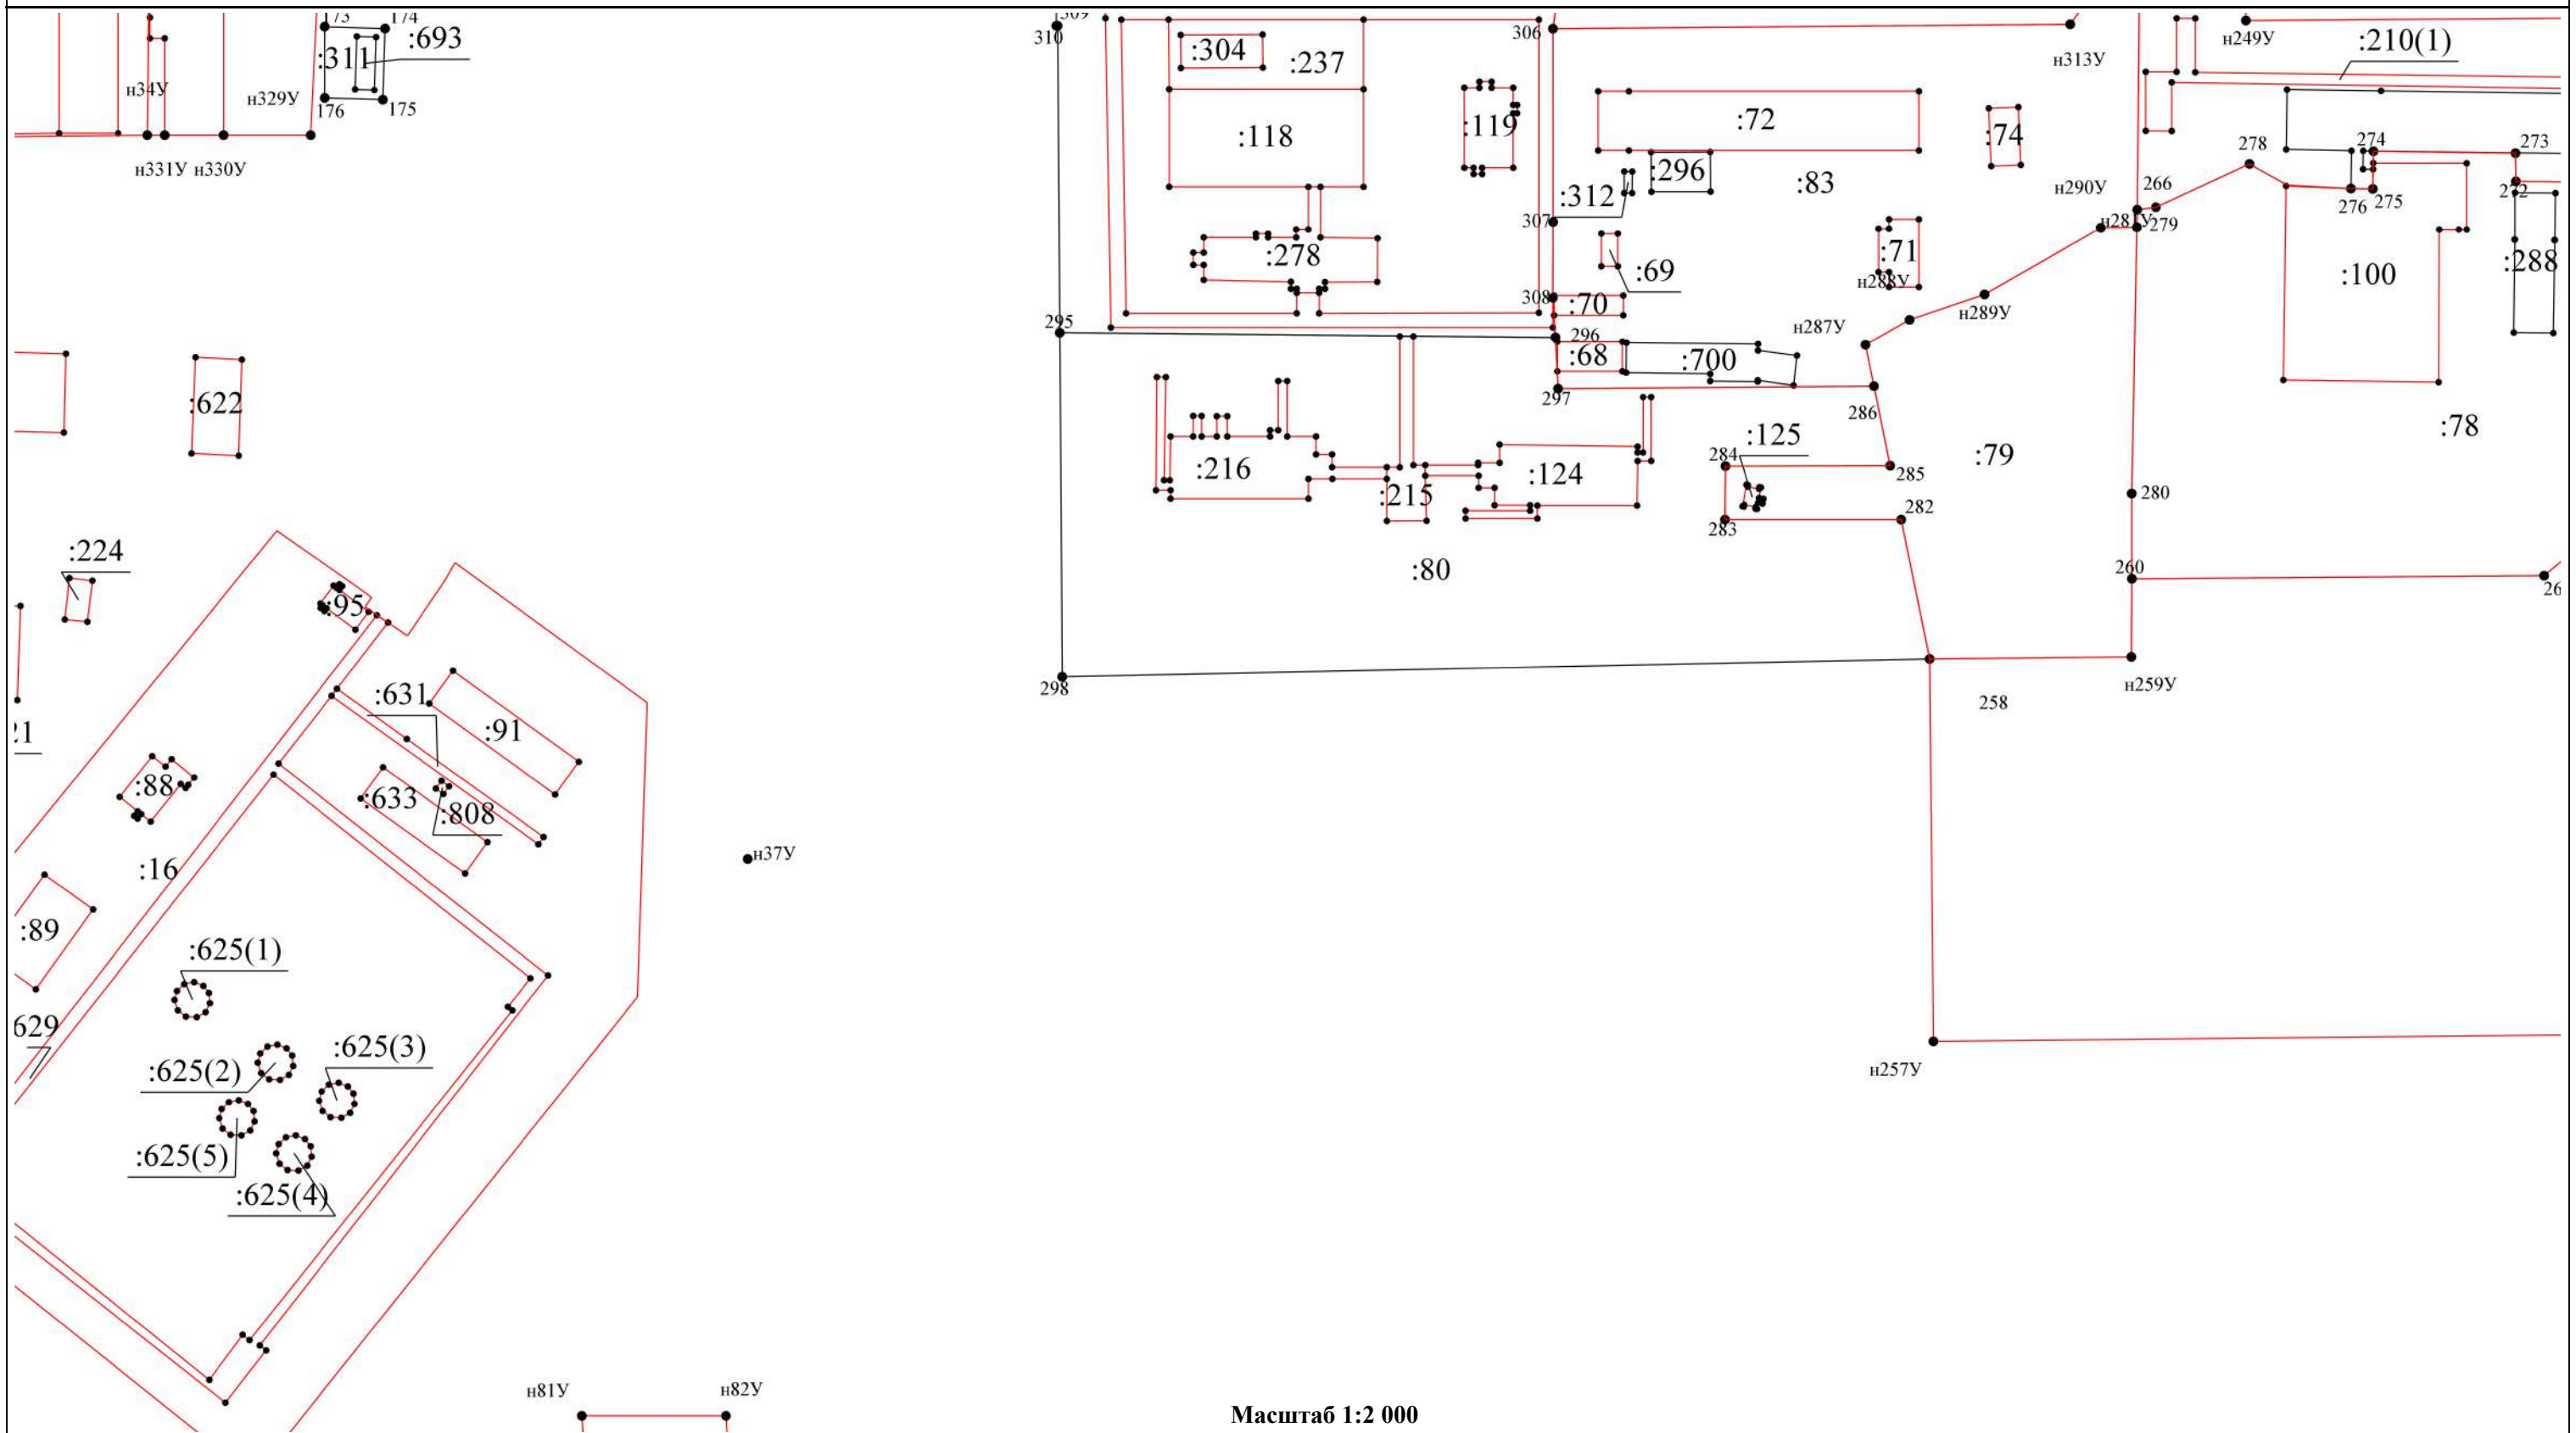

- Часть границы, местоположение которой определено при выполнении кадастровых работ
- Характерная точка контура здания, сооружения, объекта незавершенного строительства

: 90


- обозначение новых точек границ земельных участков

✓

- Характерная точка границы земельного участка

Схема границ земельных участков

ВЫНОСКА 7

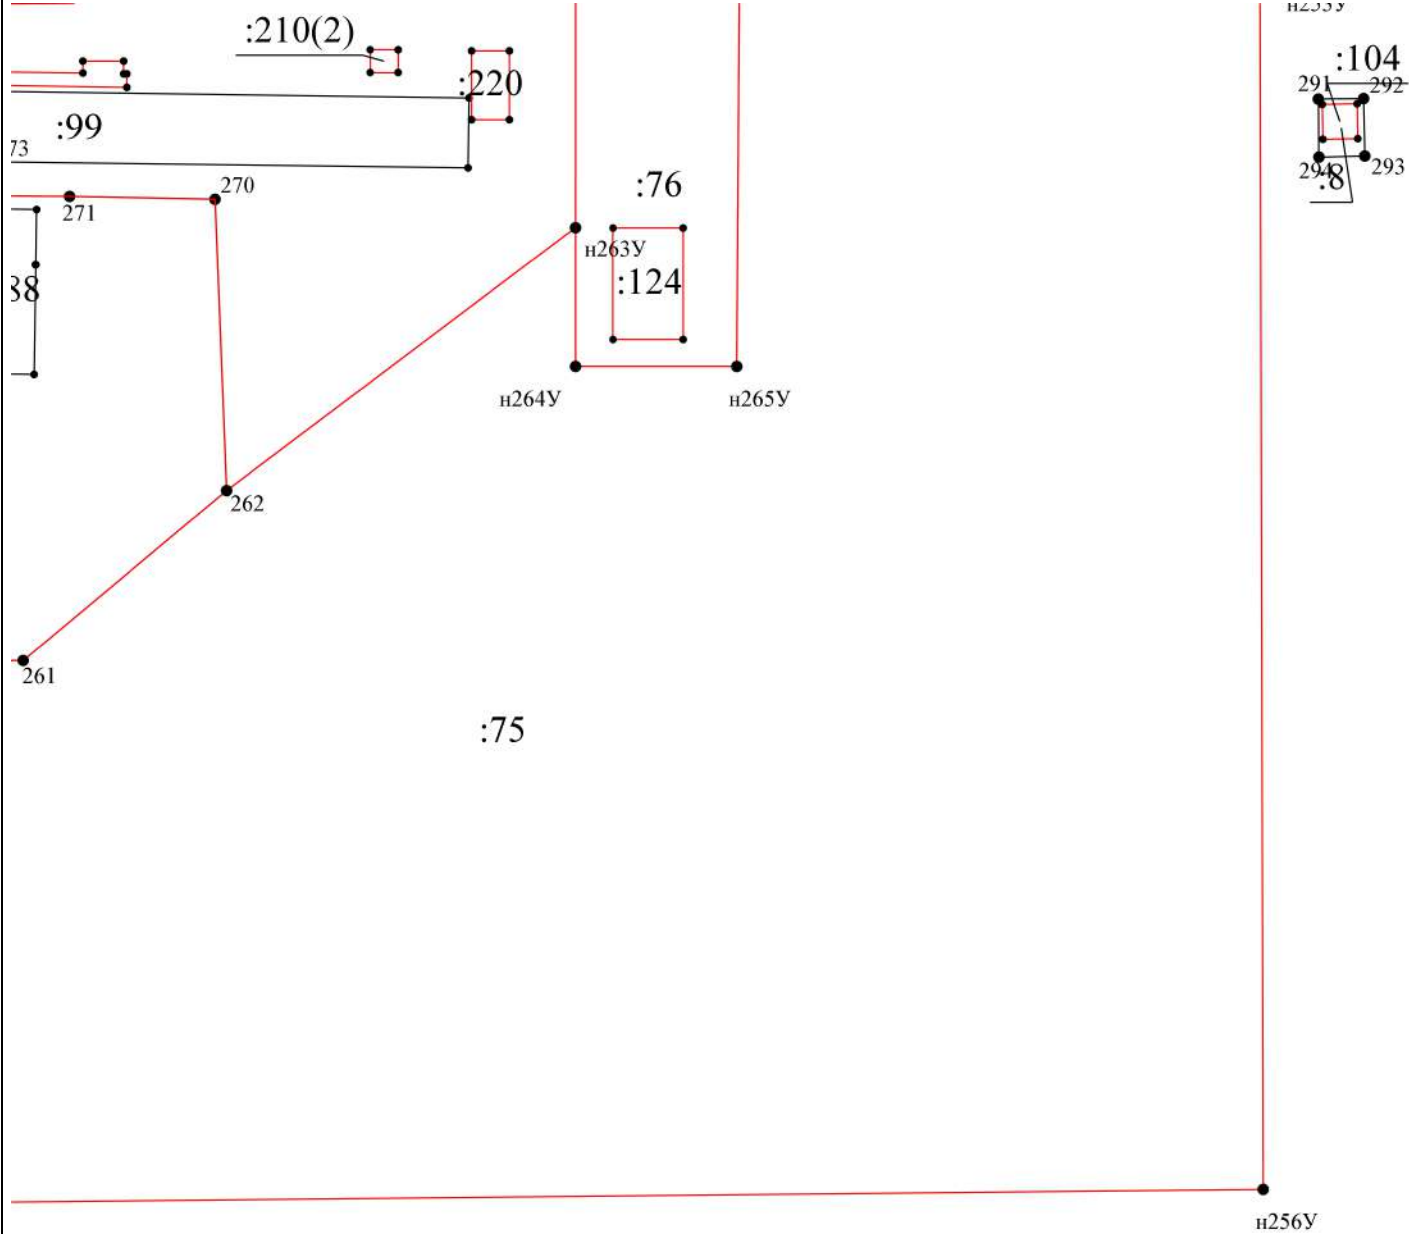


Масштаб 1:2 000

Условные обозначения:

- Границы кадастрового квартала
- Часть границы, местоположение которой определено при выполнении кадастровых работ
- Характерная точка контура здания, сооружения, объекта незавершенного строительства
- Границы и номер кадастрового квартала
- Границы и номер объекта недвижимости
- обозначение новых точек границ земельных участков

- Существующая часть границы объекта недвижимости
- Характерная точка границы земельного участка


ВЫНОСКА 8

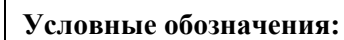

- | | | |
|--|--|---|
|  - Границы кадастрового квартала
 - Часть границы, местоположение которой определено при выполнении кадастровых работ
 - Характерная точка контура здания, сооружения, объекта незавершенного строительства |  - Номер кадастрового квартала
 - Границы и номер объекта недвижимости
 - обозначение новых точек границ земельных участков |  - Существующая часть границы объекта недвижимости
 - Характерная точка границы земельного участка |
|--|--|---|

Схема границ земельных участков

выноса 9

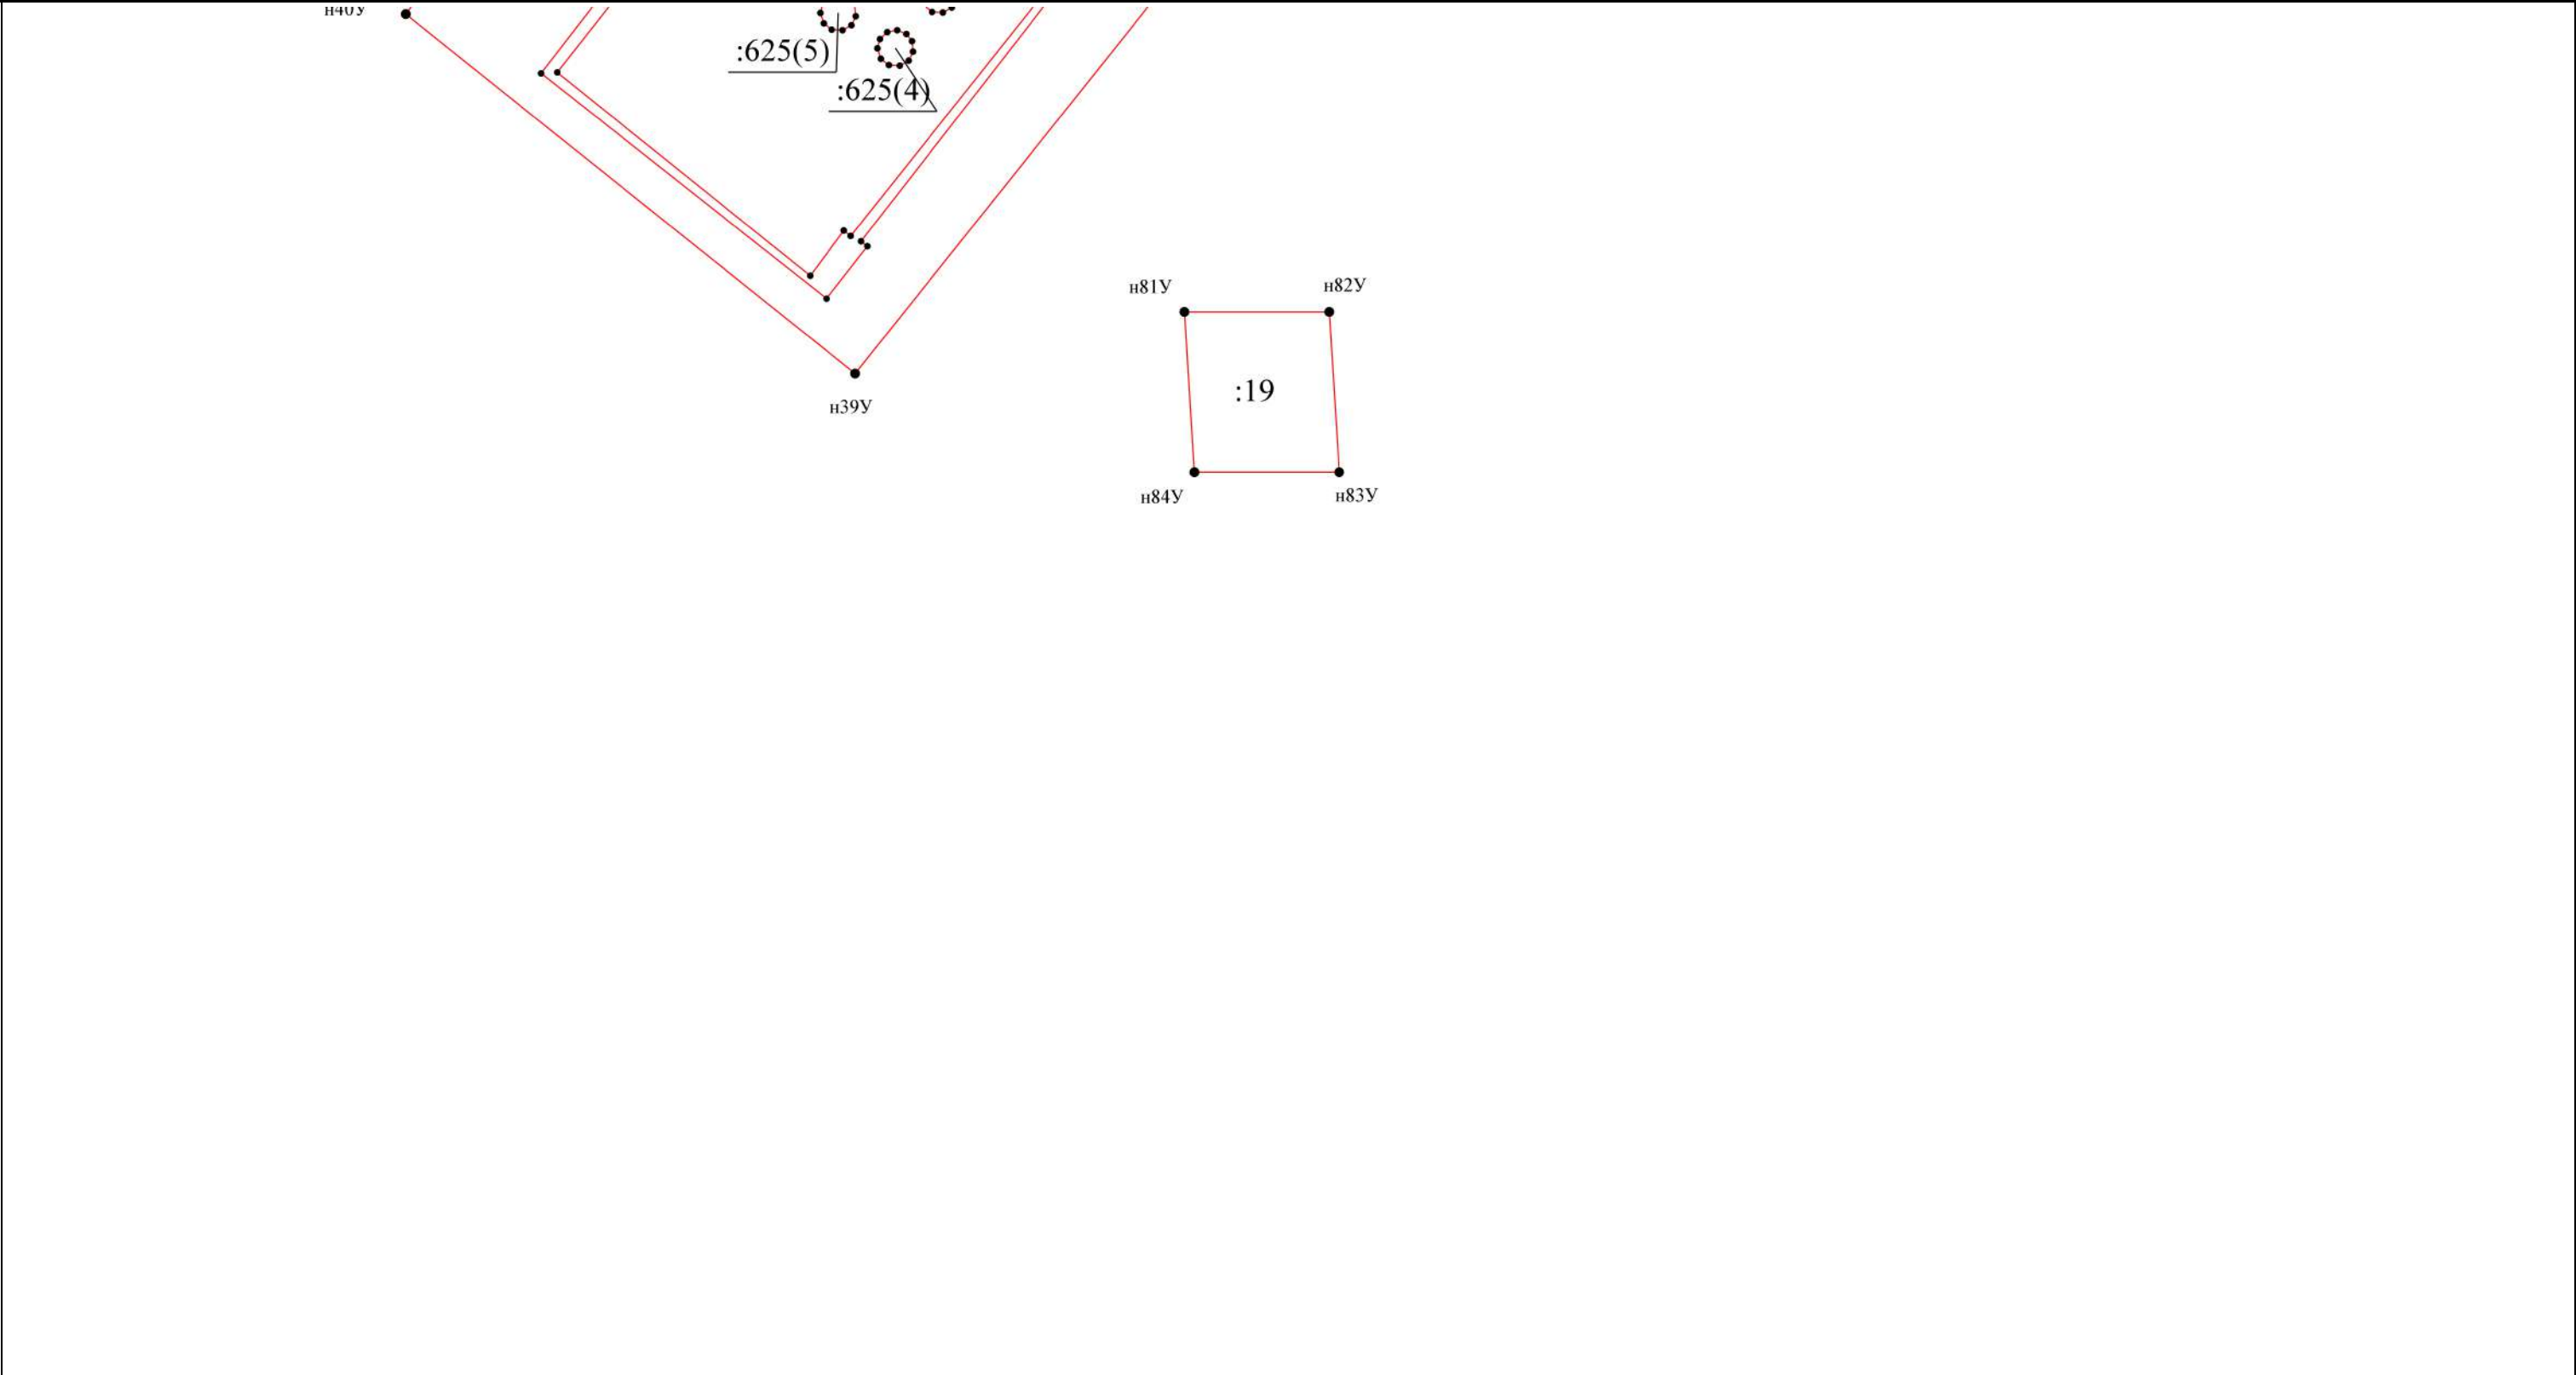

Масштаб 1:2 000


Условные обозначения:

- | | | |
|--|---|---|
|  - Границы кадастрового квартала
 - Часть границы, местоположение которой определено при выполнении кадастровых работ
 - Характерная точка контура здания, сооружения, объекта незавершенного строительства |  33:23:000108 - Номер кадастрового квартала
 :90 - Границы и номер объекта недвижимости
 н137У - обозначение новых точек границ земельных участков |  - Существующая часть границы объекта недвижимости
 - Характерная точка границы земельного участка |
|--|---|---|

- ✓ - Существующая часть границы объекта недвижимости
- - Характерная точка границы земельного участка

Схема границ земельных участков

выноса 10

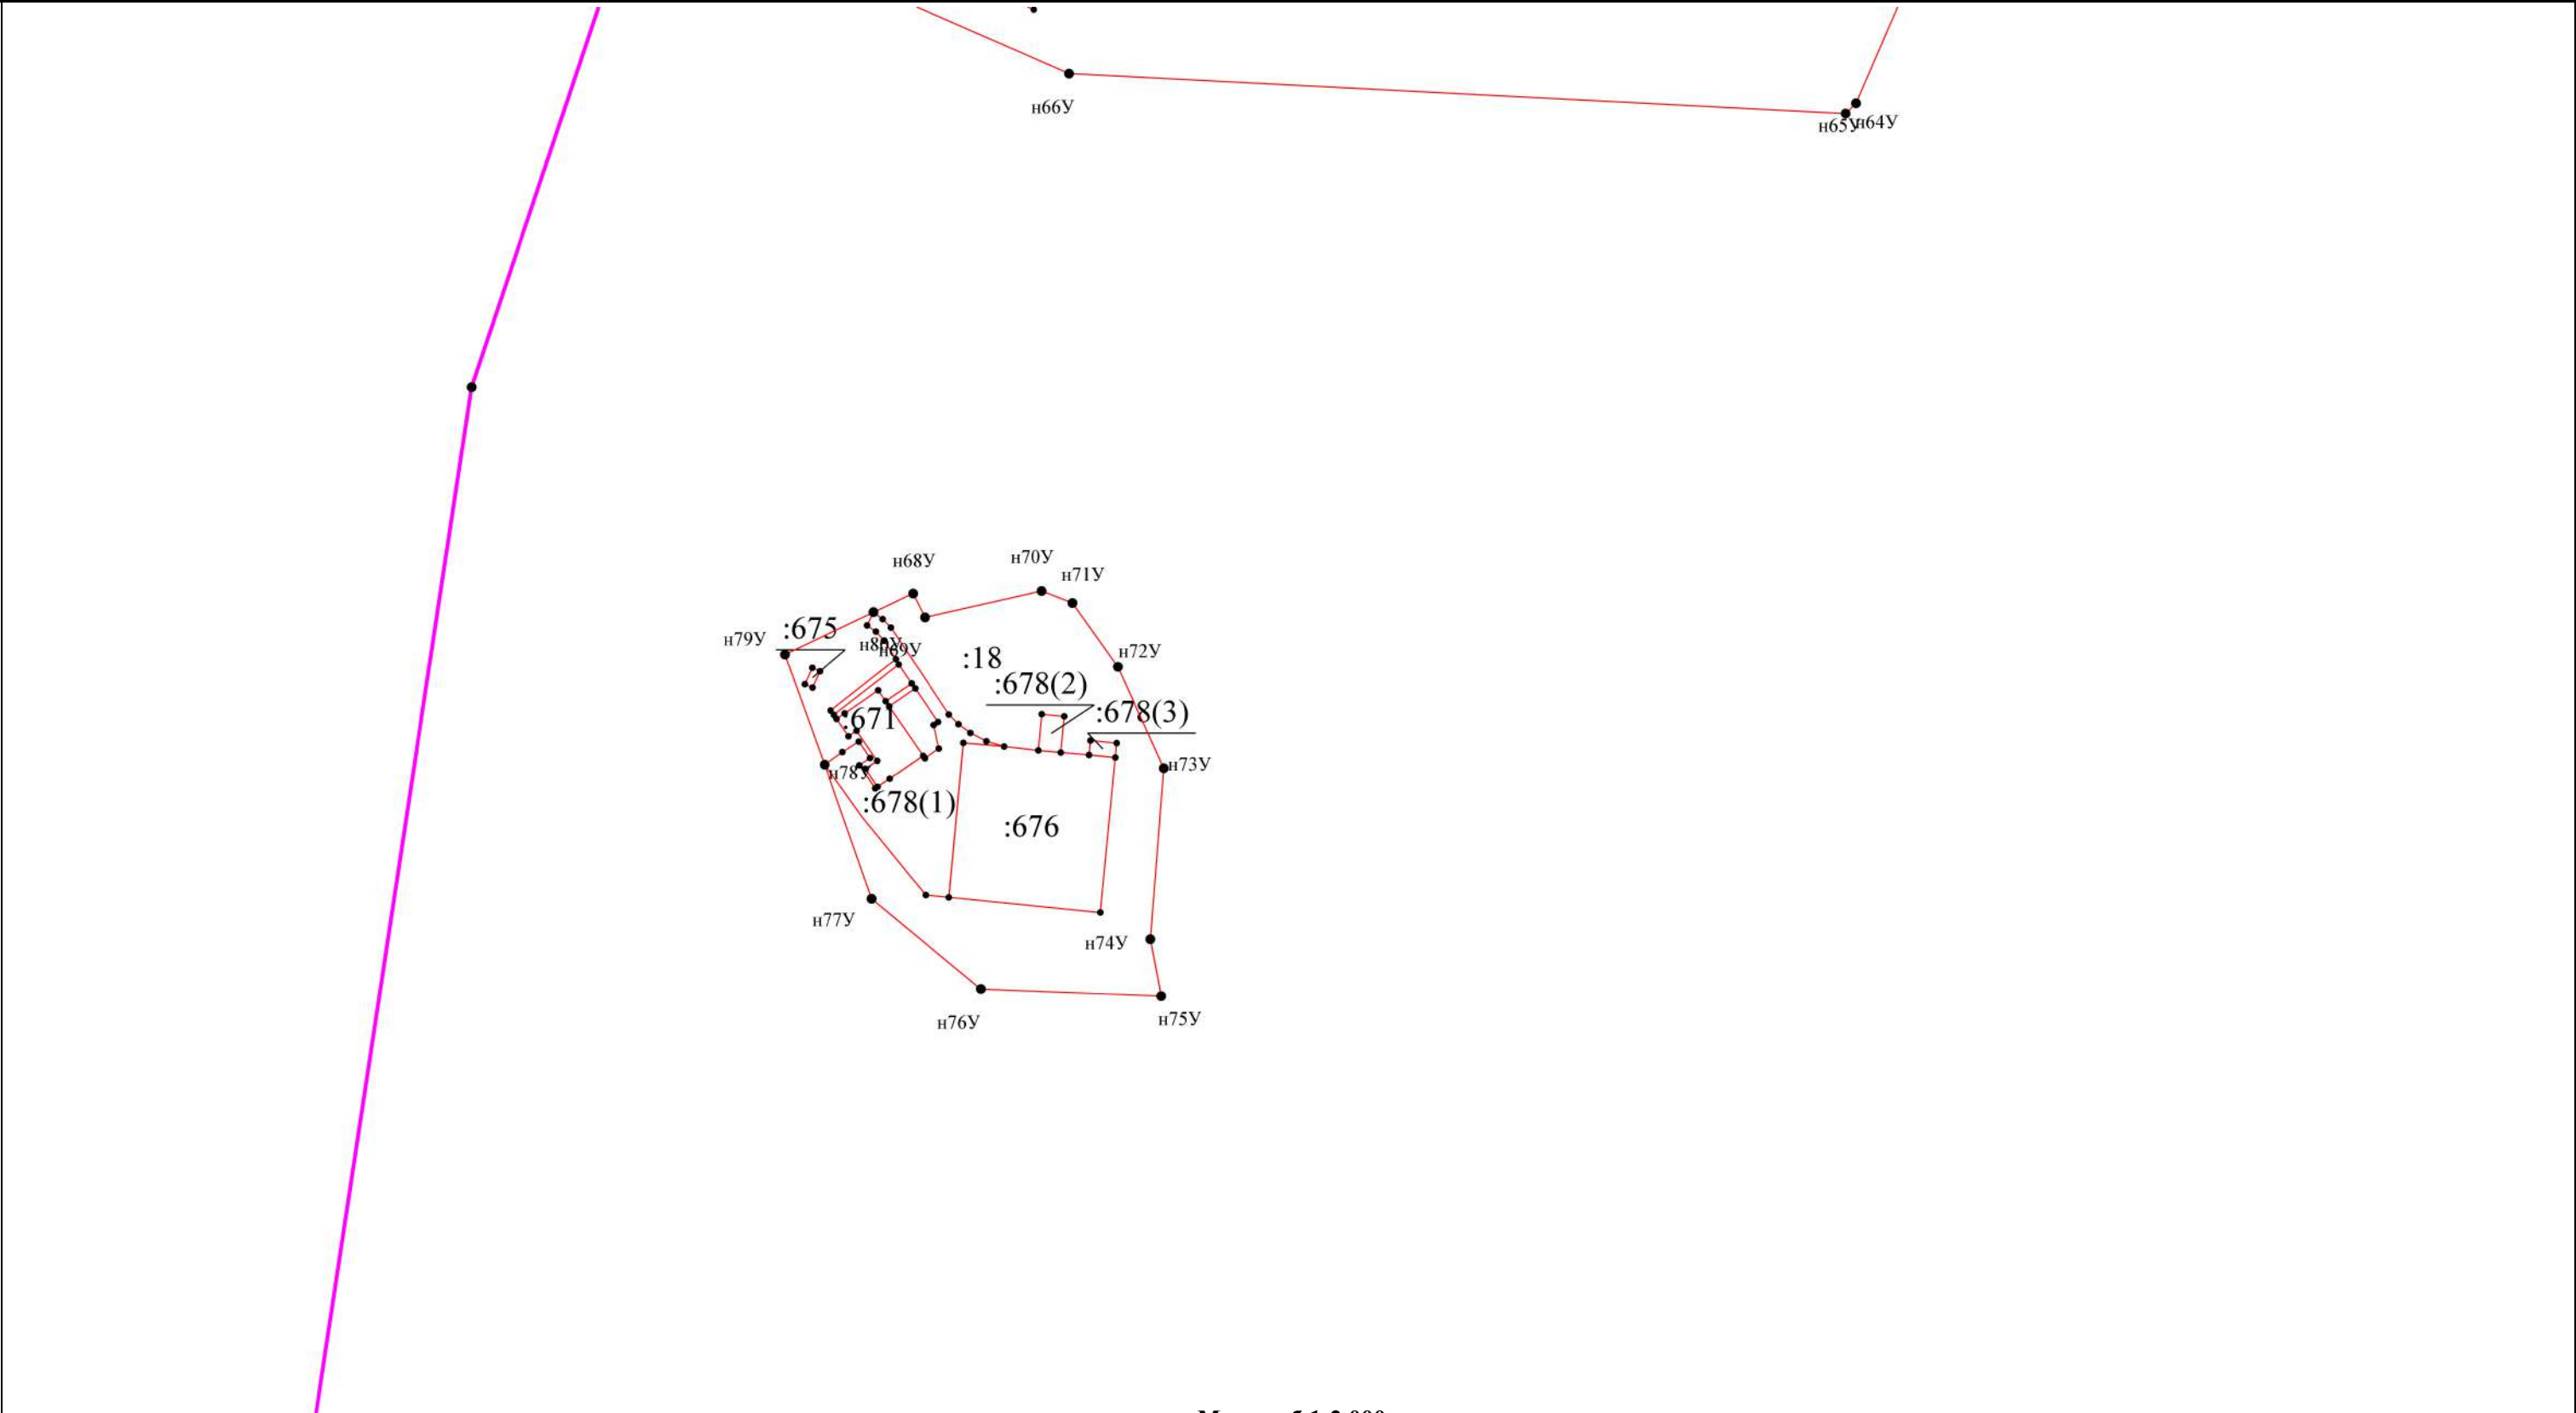

Масштаб 1:2 000

Условные обозначения:

- | | | | |
|--|--|--|---|
|  - Границы кадастрового квартала
 - Часть границы, местоположение которой определено при выполнении кадастровых работ
 - Характерная точка контура здания, сооружения, объекта незавершенного строительства | 33:23:000108

н137У |  - Номер кадастрового квартала
 - Границы и номер объекта недвижимости
- обозначение новых точек границ земельных участков |  - Существующая часть границы объекта недвижимости
 - Характерная точка границы земельного участка |
|--|--|--|---|