



Схема геодезических построений

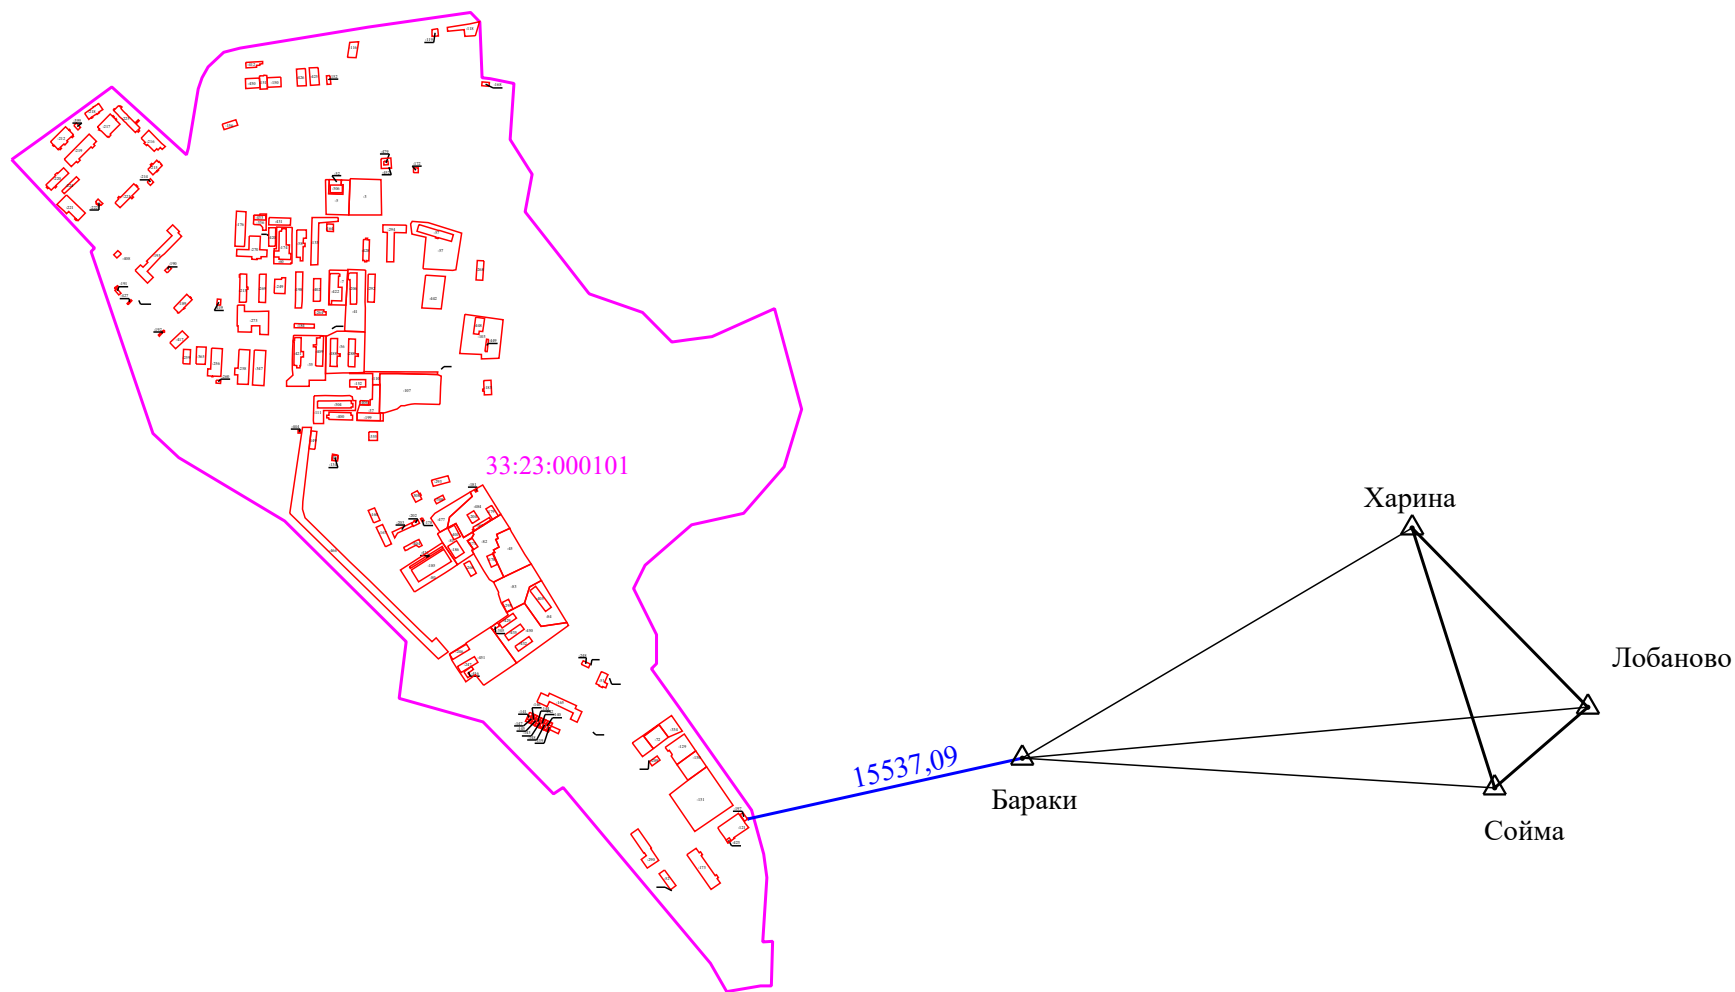

Условные обозначения:

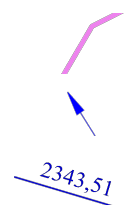

- Границы кадастрового квартала

- Направление геодезических построений при определении координат характерных точек контура

- Расстояние от базовой станции до ближайшей характерной точки границ объекта кадастровых работ



- Пункт государственной геодезической сети

33:23:000108 - Номер кадастрового квартала