


Схема границ земельных участков

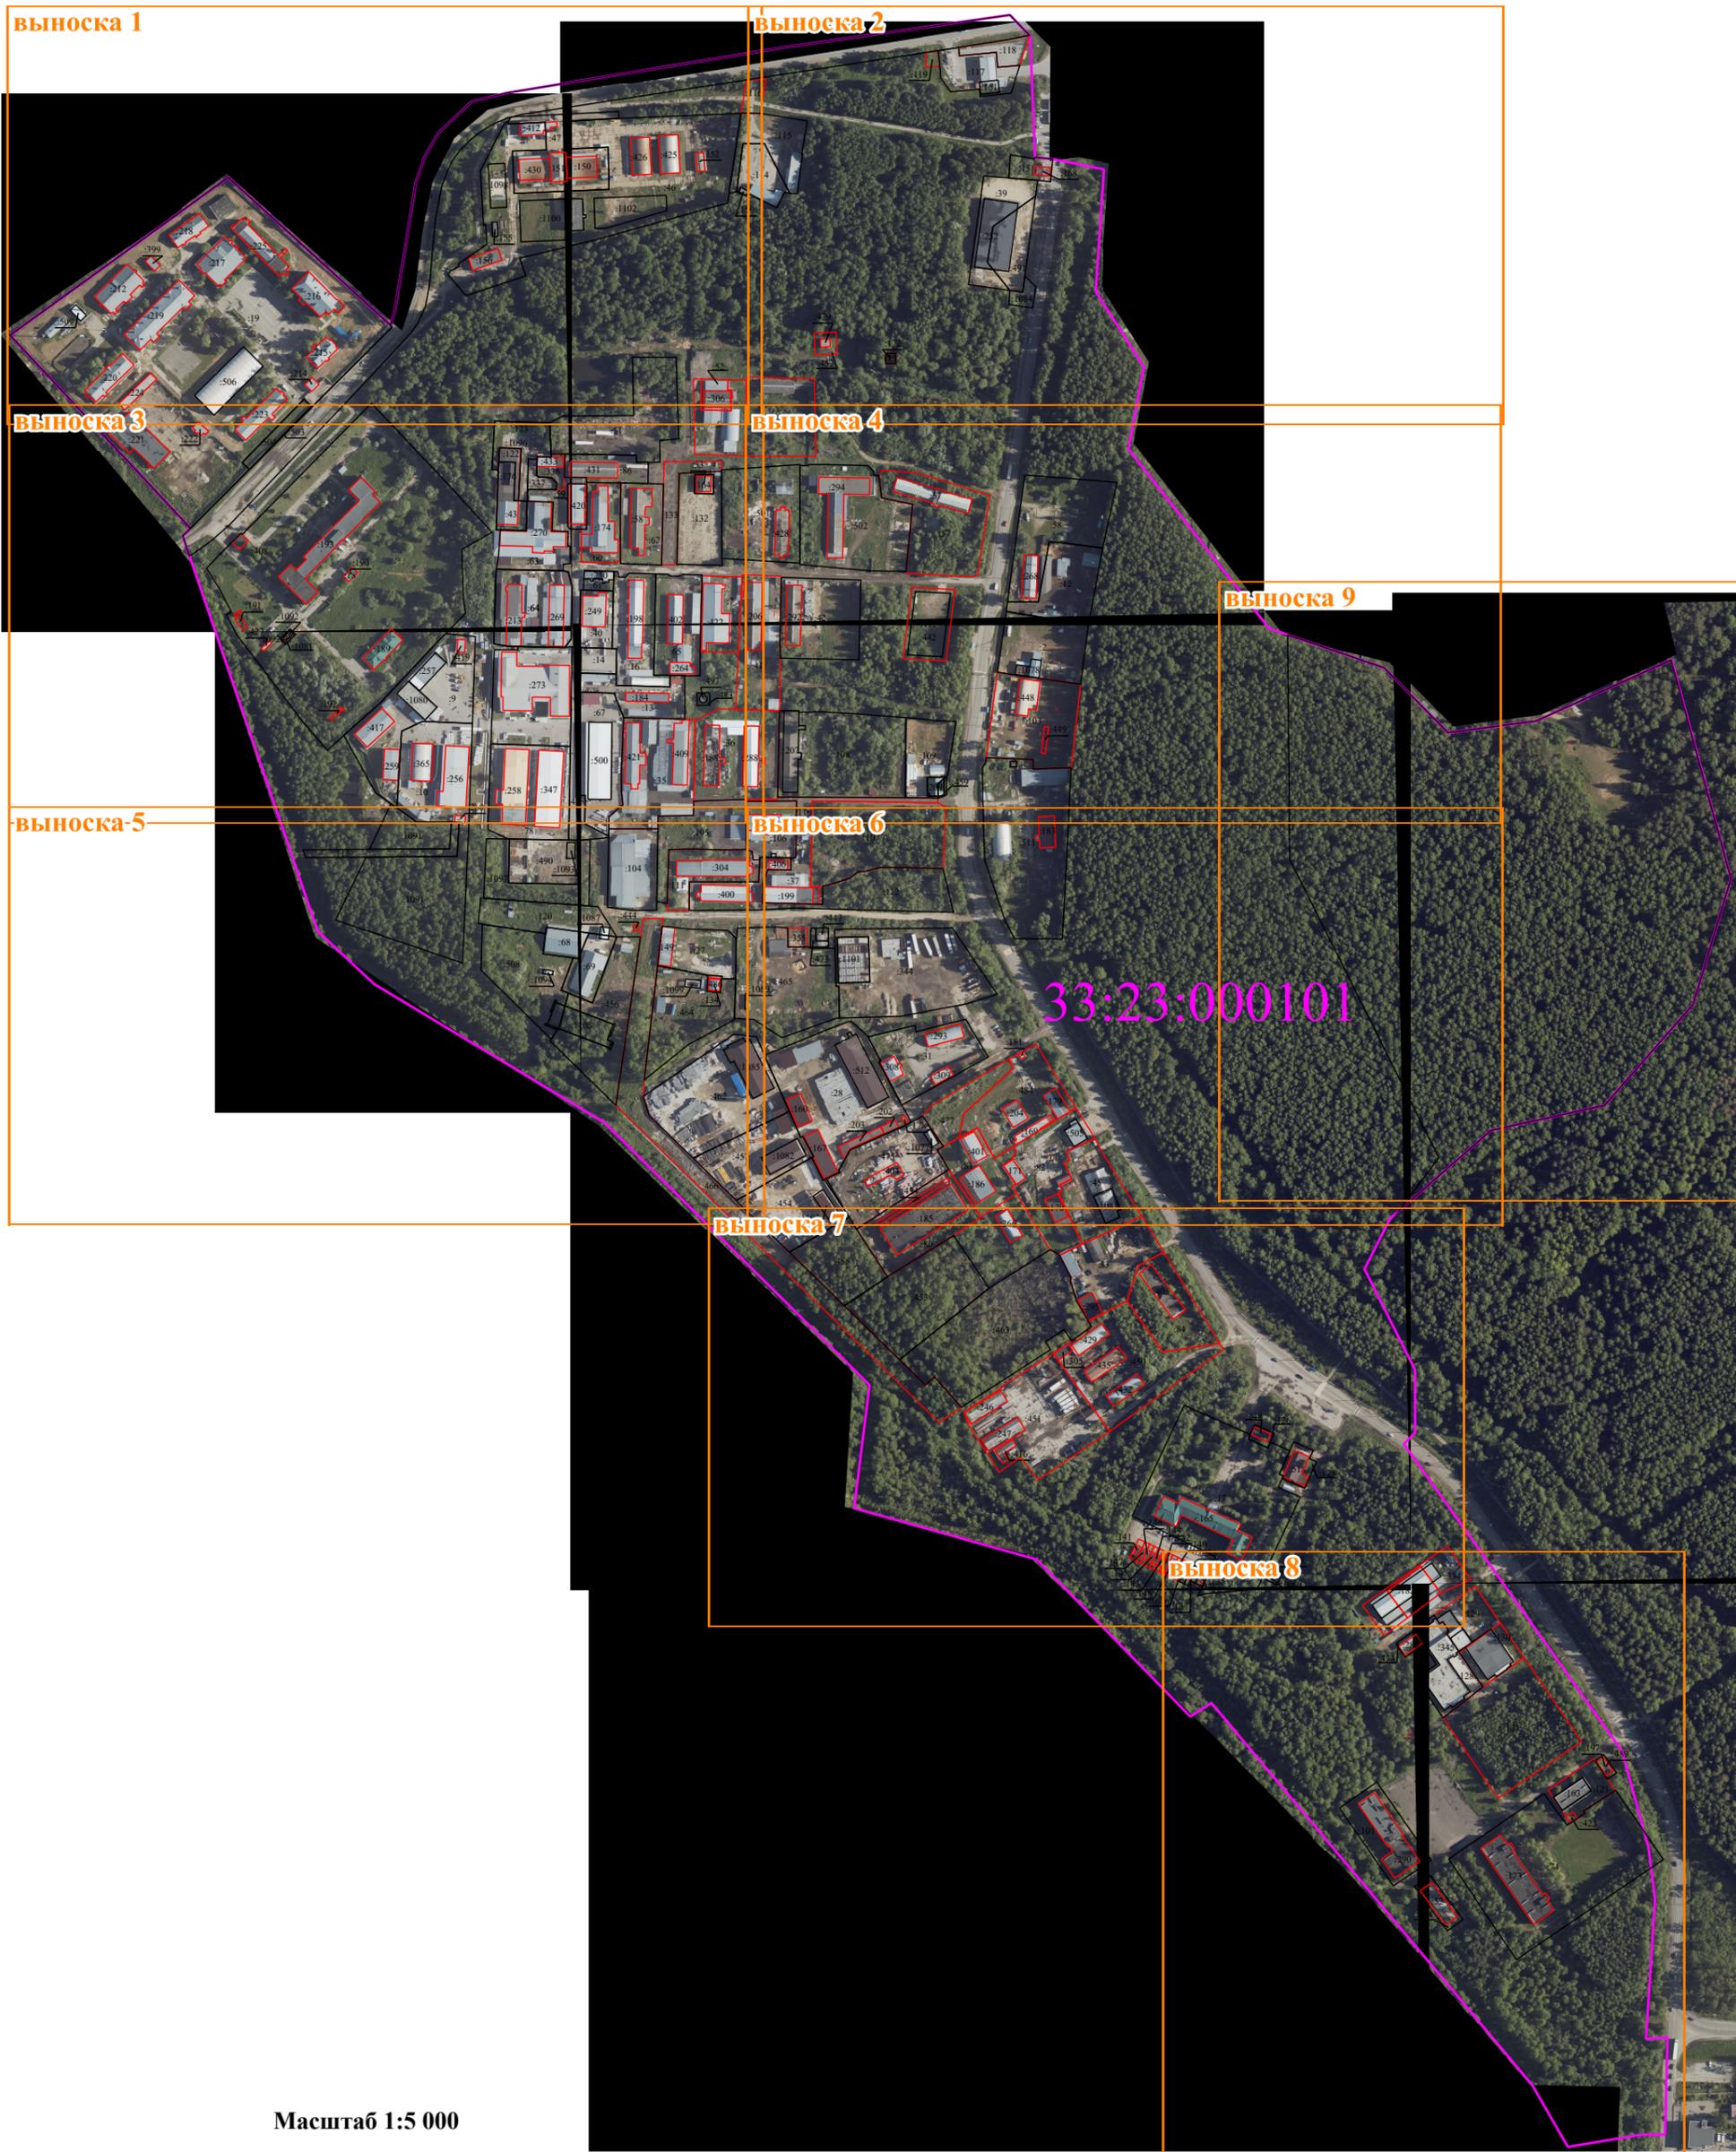


Масштаб 1:5 000

Условные обозначения:

-  - Границы кадастрового квартала
-  - Существующая часть границы объекта недвижимости
-  - Границы и номер объекта недвижимости
-  - Характерная точка контура здания, сооружения, объекта незавершенного строительства
-  33:23:000101 - Номер кадастрового квартала
-  - Часть границы, местоположение которой определено при выполнении кадастровых работ
-  - Характерная точка границы земельного участка
-  н137У - обозначение новых точек границ земельных участков

Схема границ земельных участков

выноска 1

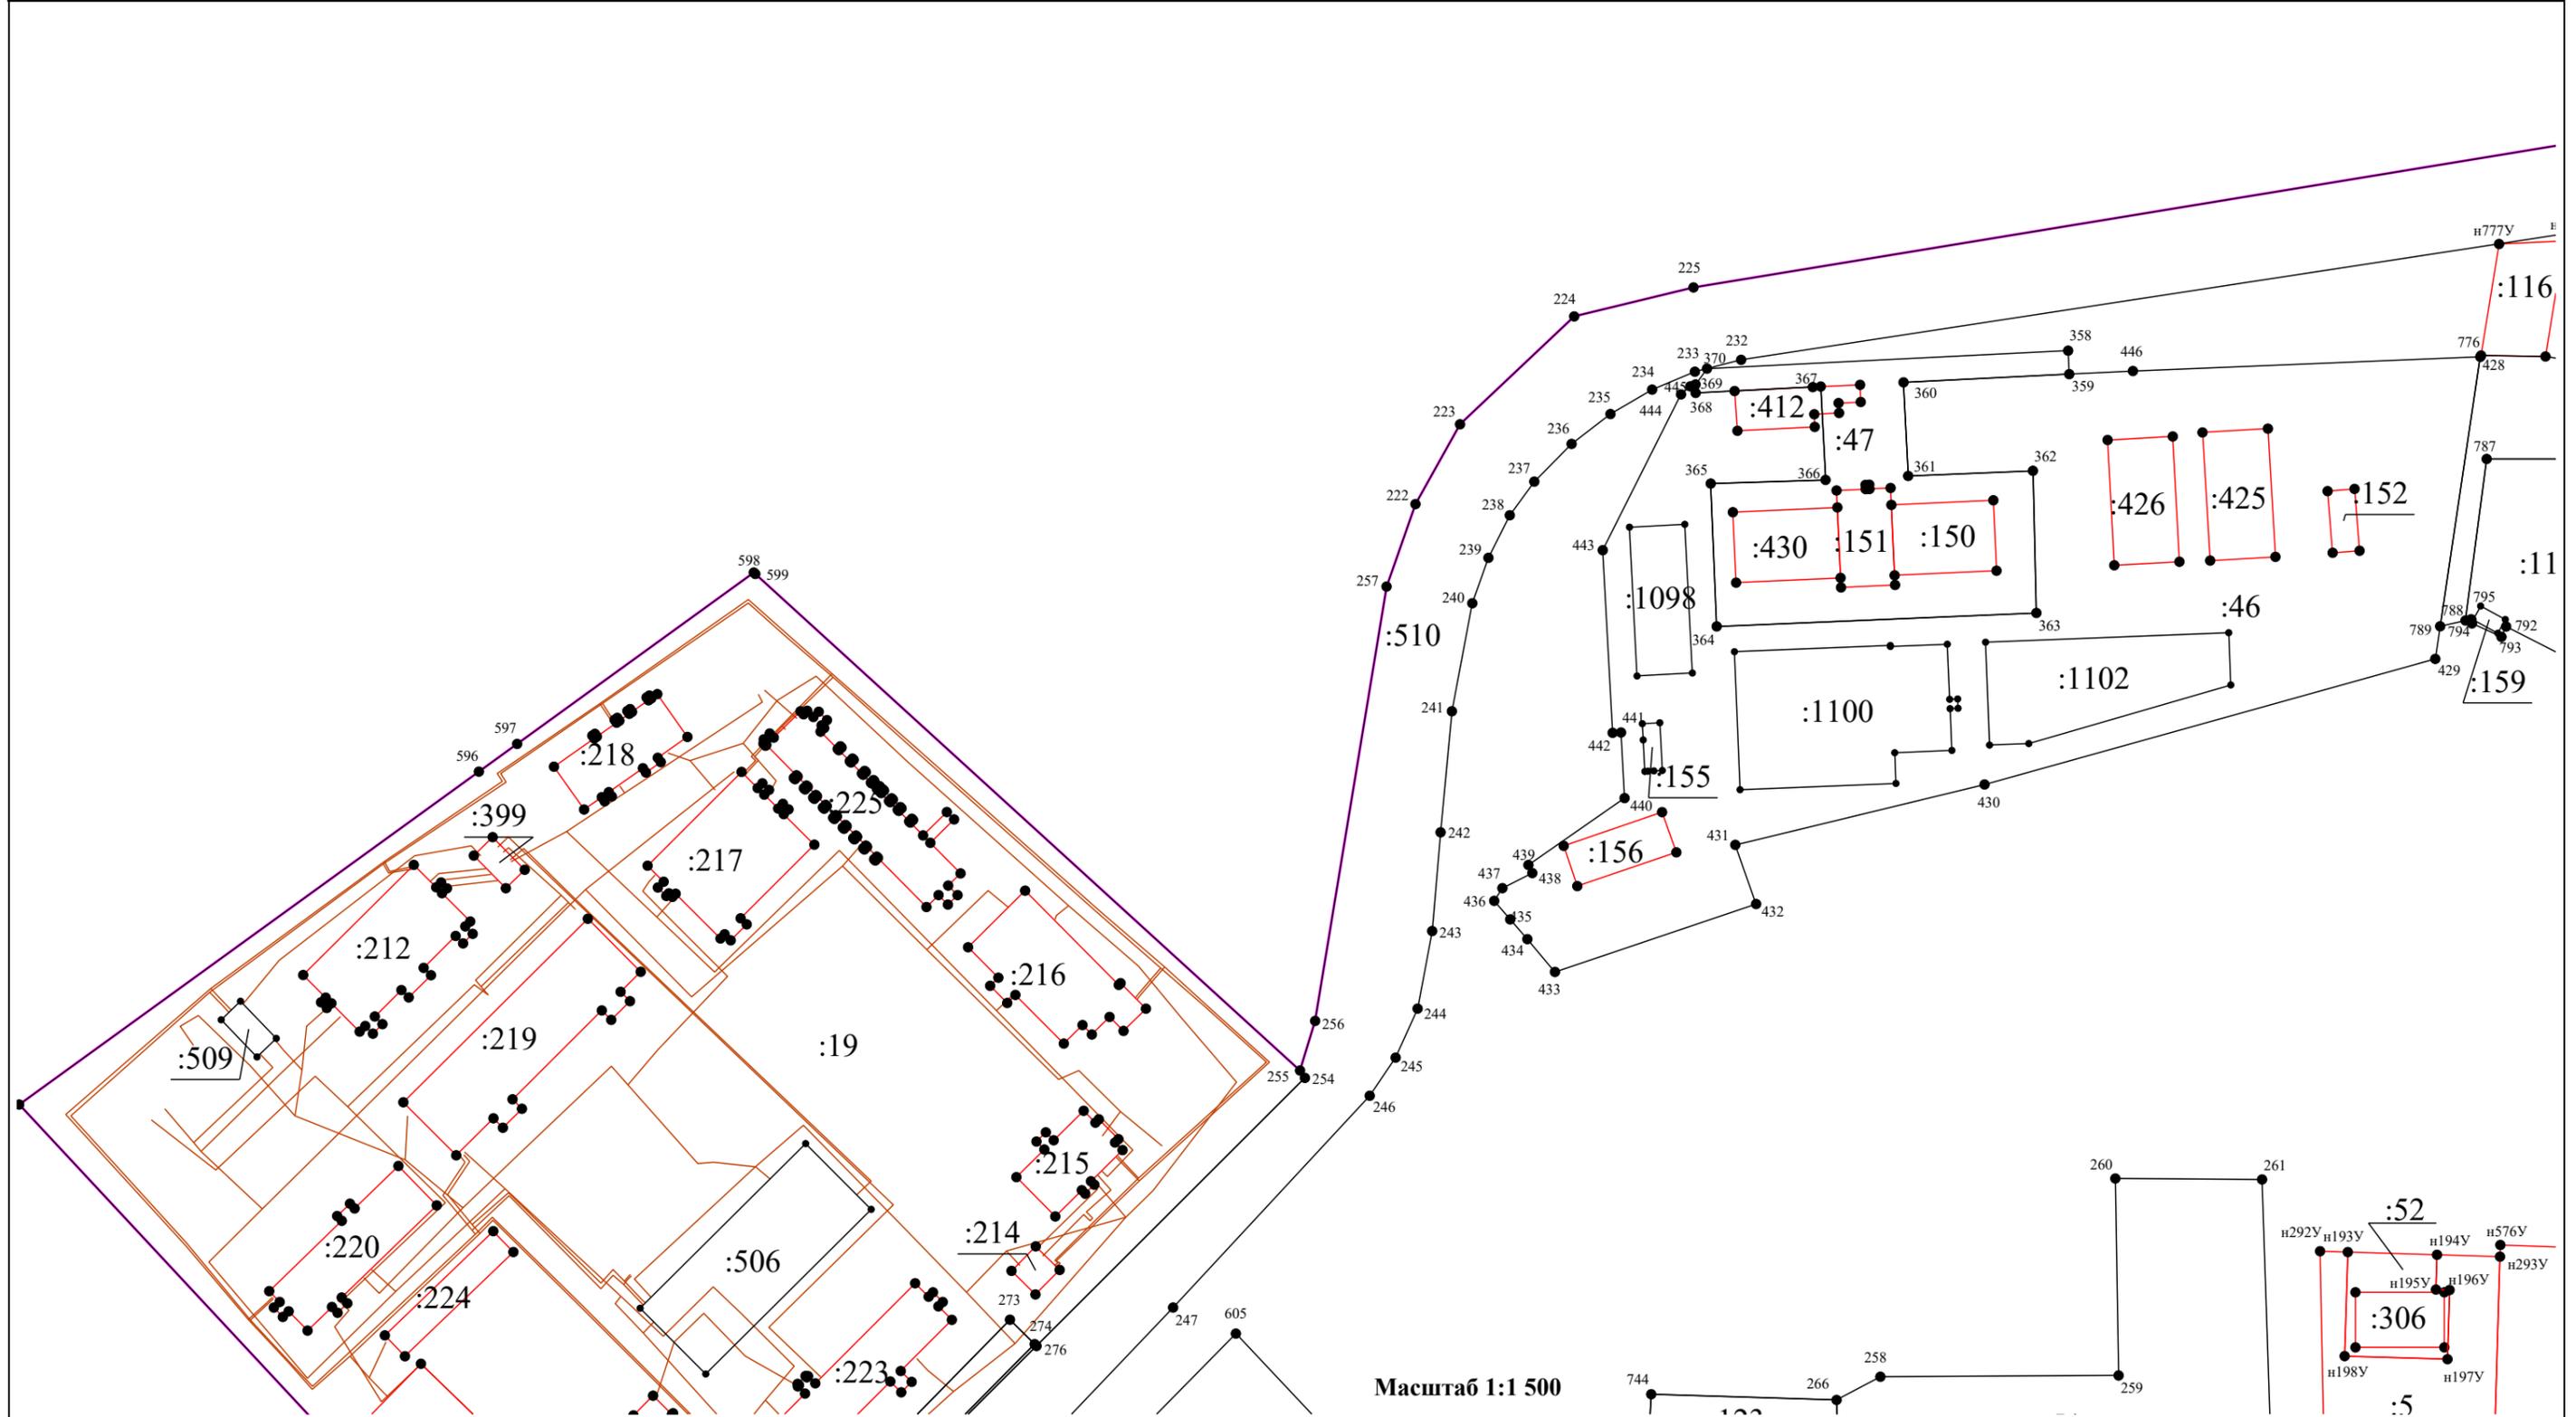


Условные обозначения:

-  - Границы кадастрового квартала
-  - Границы и номер объекта недвижимости
-  н137У - обозначение новых точек границ земельных участков
-  - Существующая часть границы объекта недвижимости
-  - Характерная точка границы земельного участка
-  200 - обозначение точек, местоположение которых не изменялось в результате комплексных кадастровых работ
-  - Часть границы, местоположение которой определено при выполнении кадастровых работ
-  - Характерная точка контура здания, сооружения, объекта незавершенного строительства
-  - Границы сооружений

Масштаб 1:1 500

Схема границ земельных участков

выноска 3

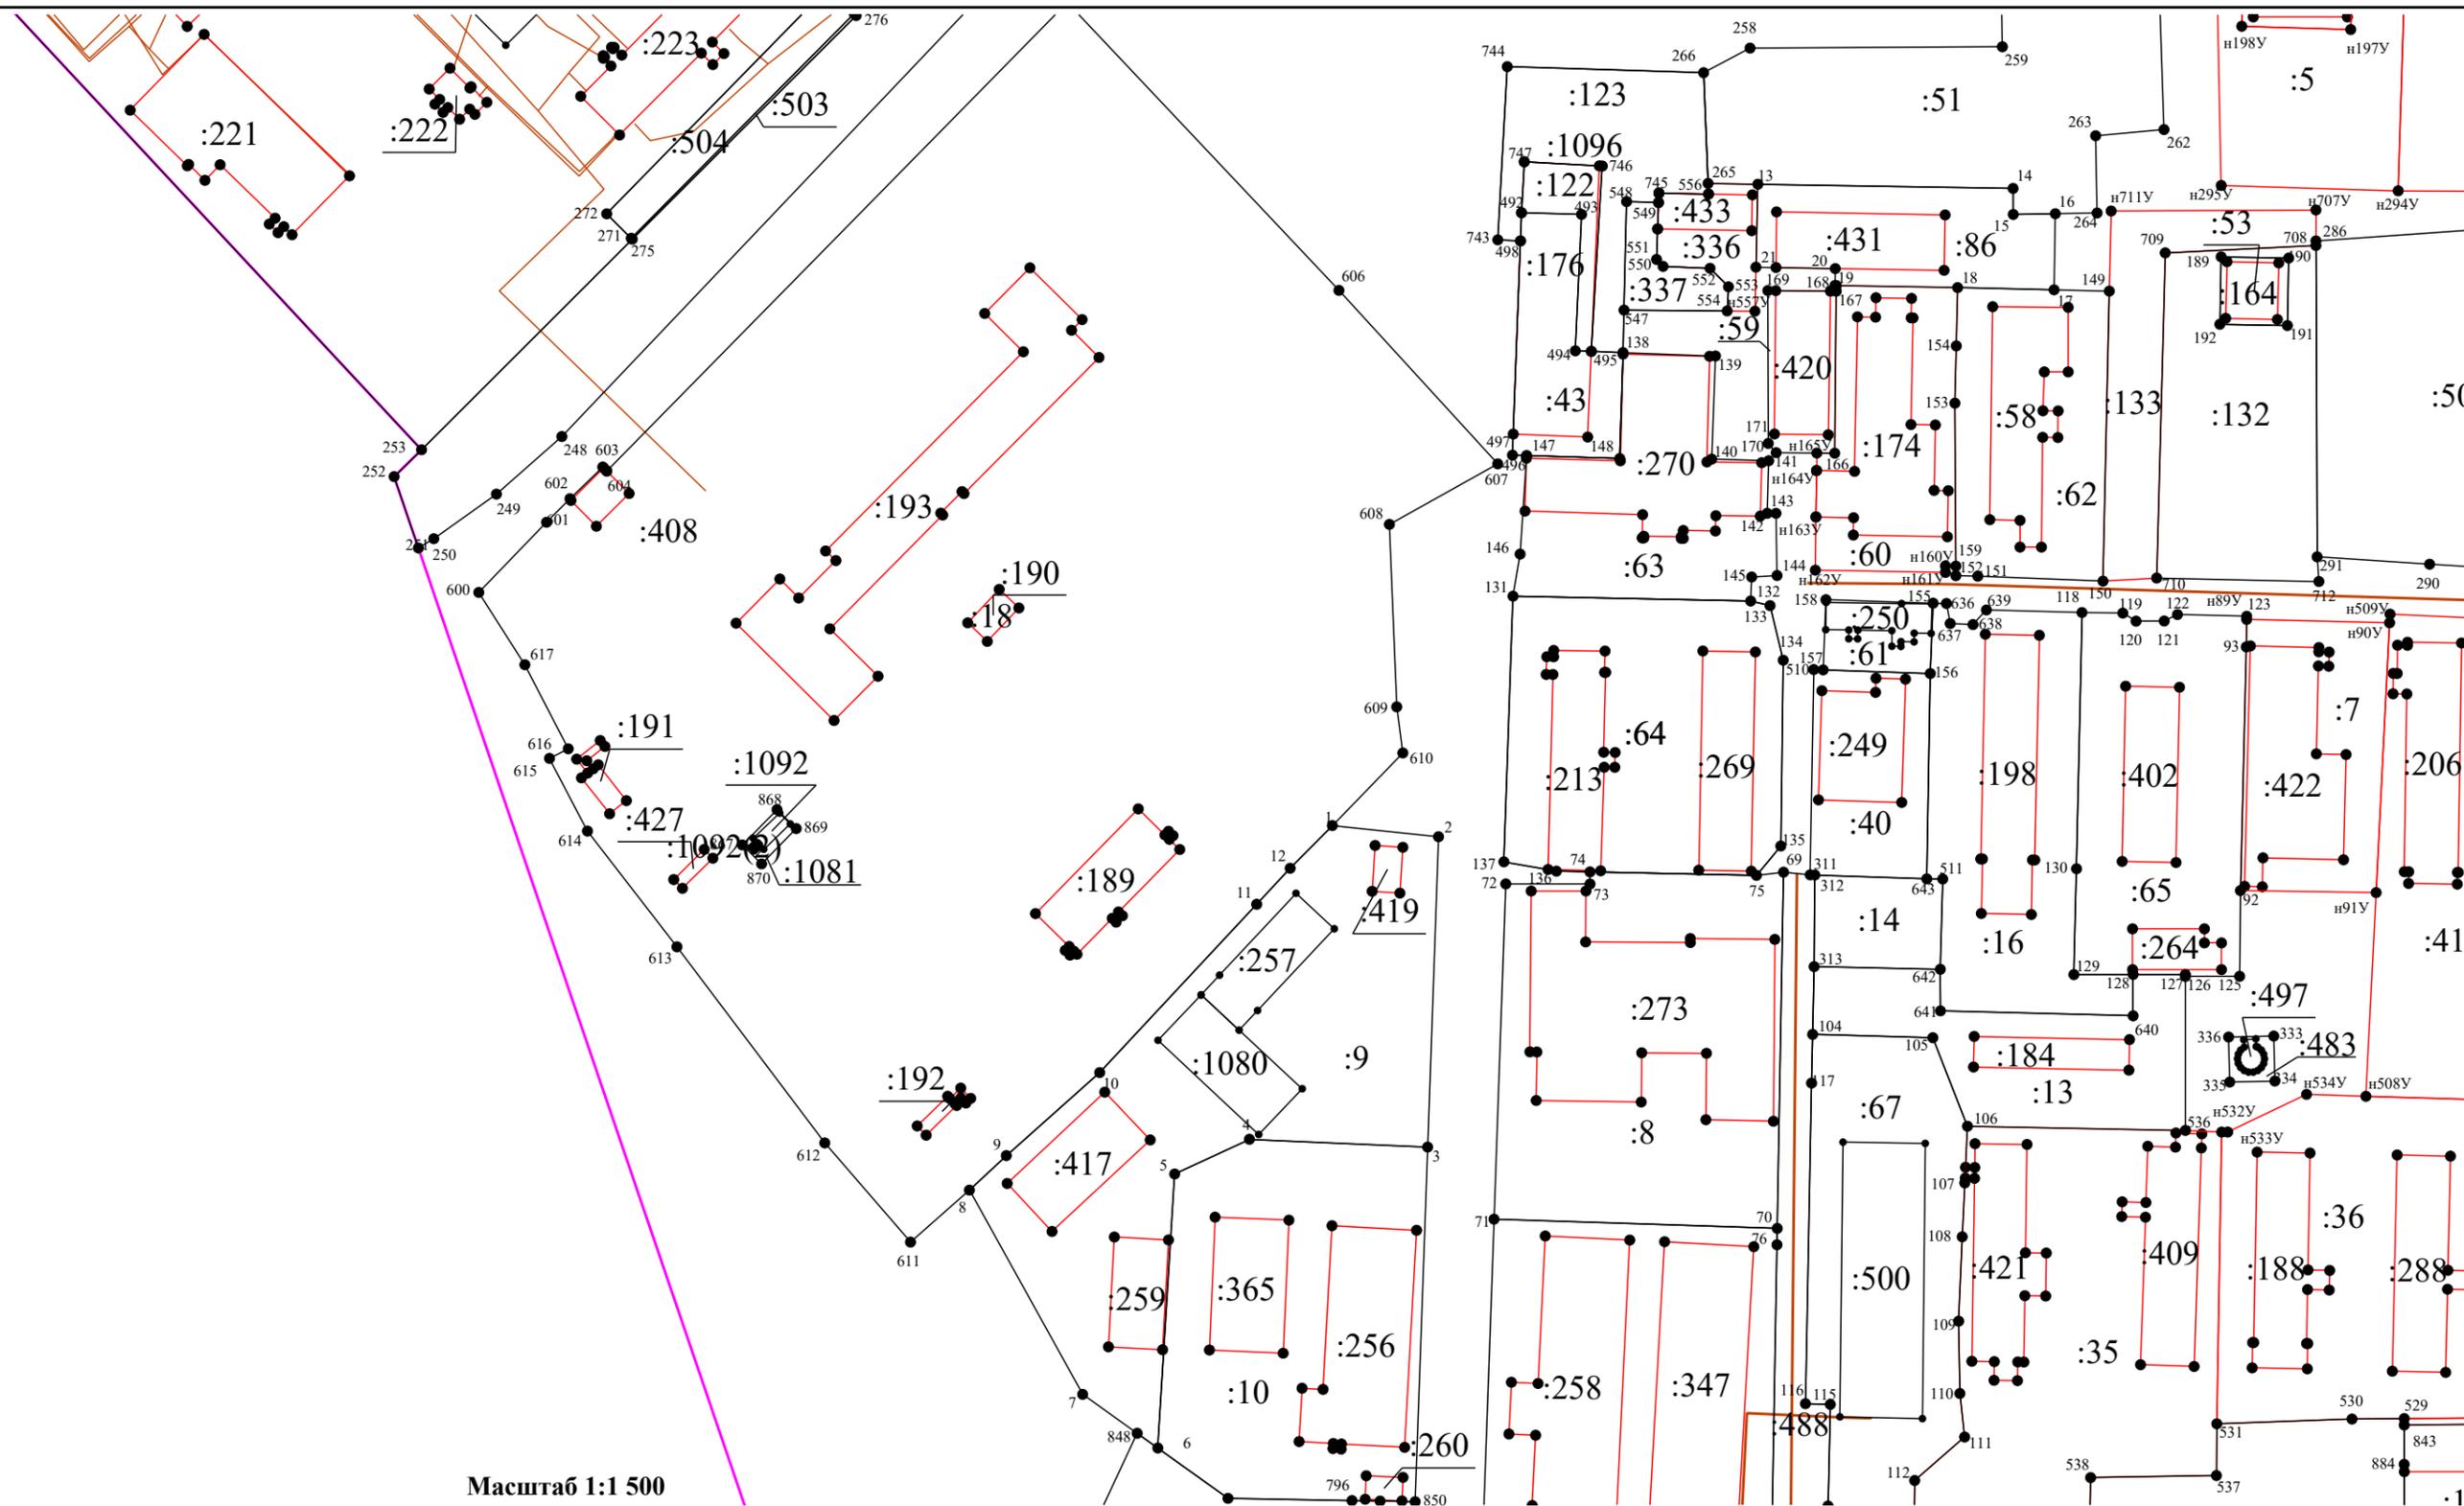


Масштаб 1:1 500

Условные обозначения:

-  - Границы кадастрового квартала
-  - Границы и номер объекта недвижимости
-  н137У - обозначение новых точек границ земельных участков
-  - Существующая часть границы объекта недвижимости
-  - Характерная точка границы земельного участка
-  200 - обозначение точек, местоположение которых не изменялось в результате комплексных кадастровых работ
-  - Часть границы, местоположение которой определено при выполнении кадастровых работ
-  - Характерная точка контура здания, сооружения, объекта незавершенного строительства
-  - Границы сооружений

Схема границ земельных участков

ВЫНОСКА 5

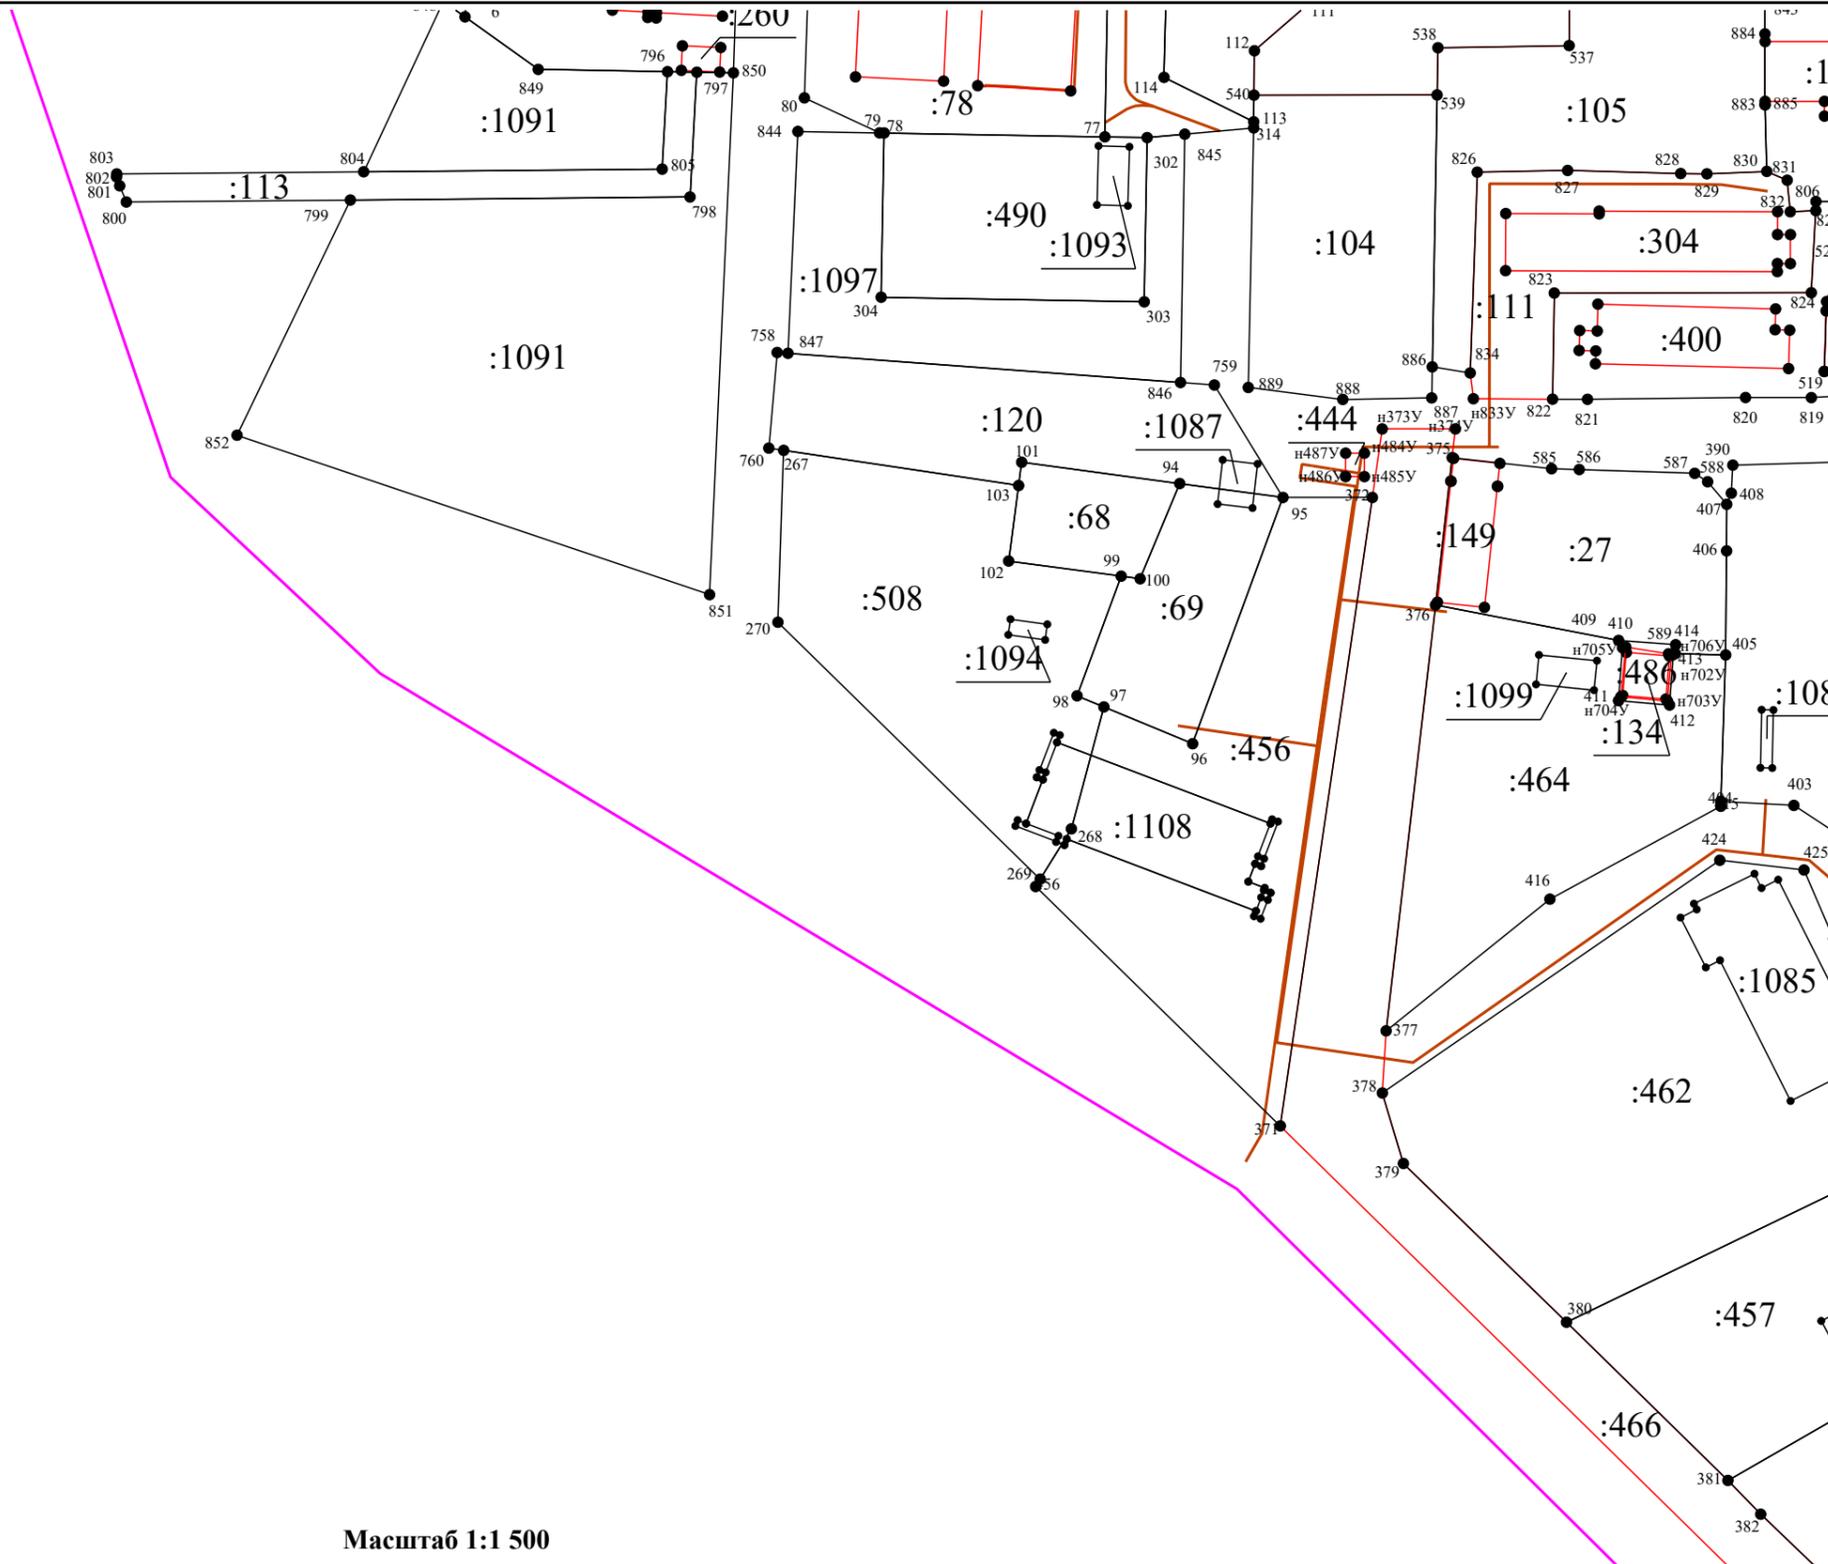


Масштаб 1:1 500

Условные обозначения:

- | | | | | | |
|---|---|---|--|---|--|
|  | - Границы кадастрового квартала |  | - Существующая часть границы объекта недвижимости |  | - Часть границы, местоположение которой определено при выполнении кадастровых работ |
|  | - Границы и номер объекта недвижимости |  | - Характерная точка границы земельного участка |  | - Характерная точка контура здания, сооружения, объекта незавершенного строительства |
|  | - обозначение новых точек границ земельных участков |  | - обозначение точек, местоположение которых не изменялось в результате комплексных кадастровых работ |  | - Границы сооружений |

Схема границ земельных участков

ВЫНОСКА 7

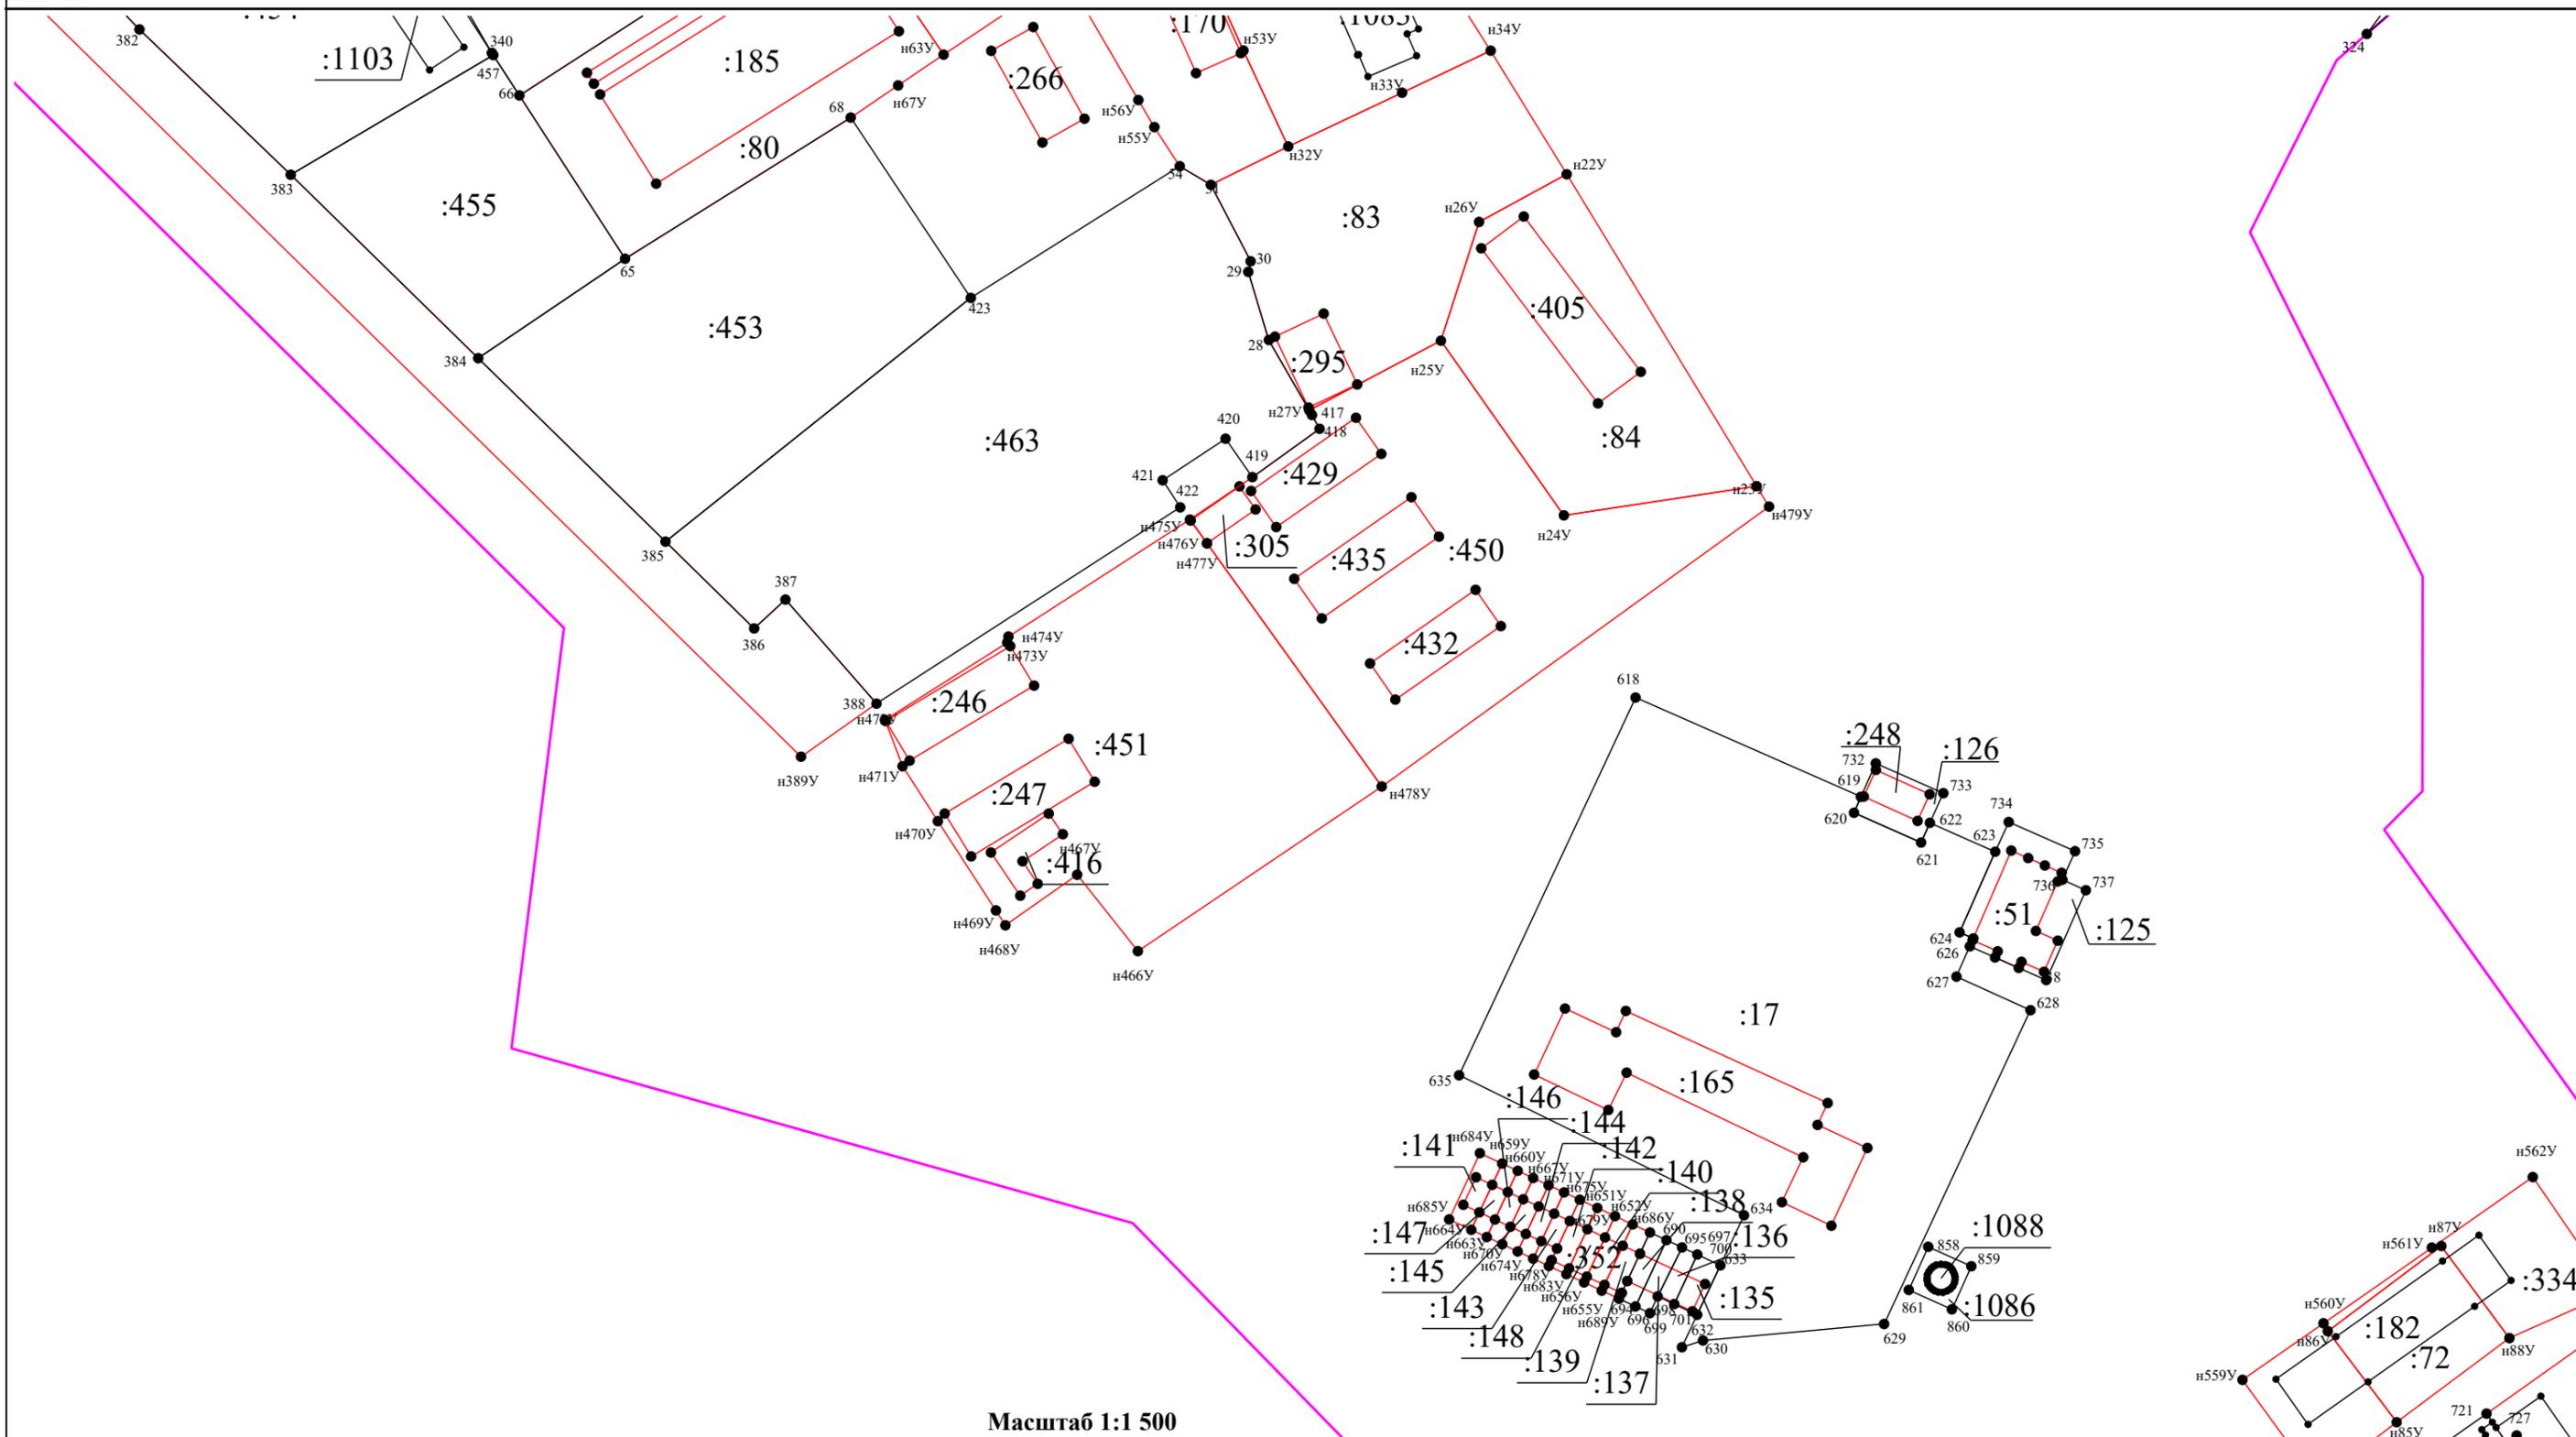


Масштаб 1:1 500

Условные обозначения:

- | | | | | | |
|---|---|---|--|---|--|
|  | - Границы кадастрового квартала |  | - Существующая часть границы объекта недвижимости |  | - Часть границы, местоположение которой определено при выполнении кадастровых работ |
|  | - Границы и номер объекта недвижимости |  | - Характерная точка границы земельного участка |  | - Характерная точка контура здания, сооружения, объекта незавершенного строительства |
|  | - обозначение новых точек границ земельных участков |  | - обозначение точек, местоположение которых не изменялось в результате комплексных кадастровых работ |  | - Границы сооружений |

Схема границ земельных участков

ВЫНОСКА 9

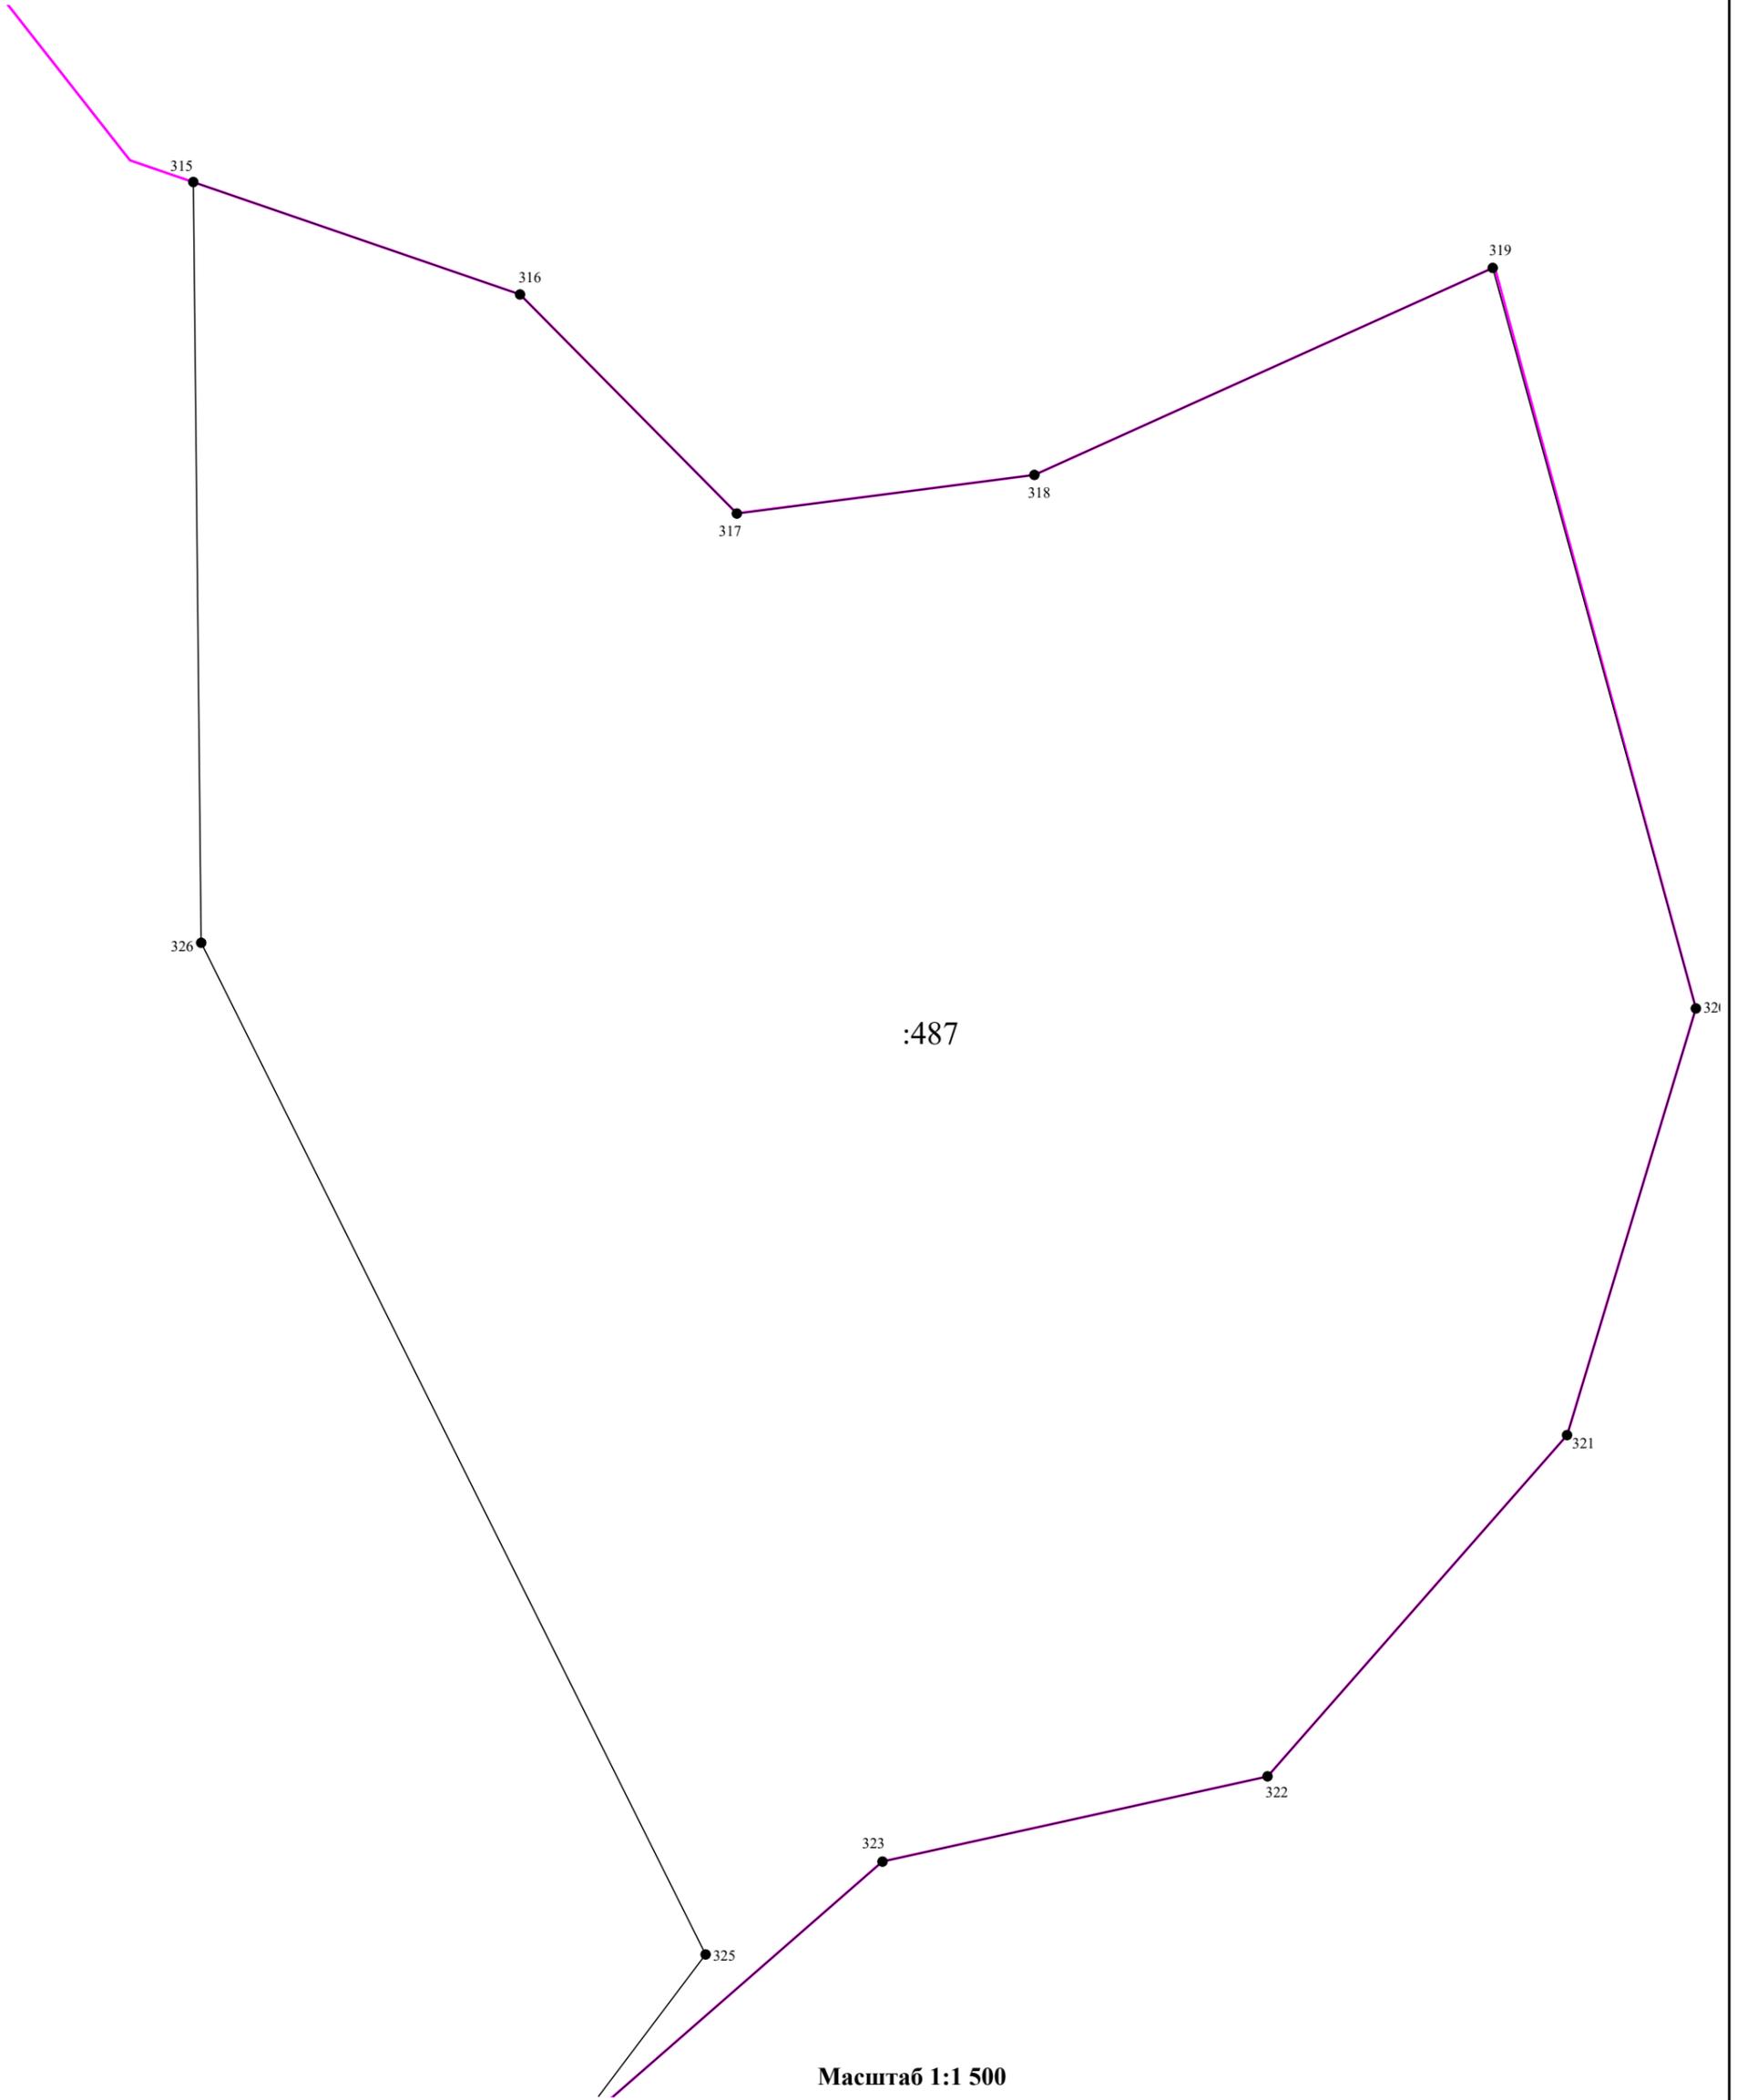

:487

Масштаб 1:1 500

Условные обозначения:

-  - Границы кадастрового квартала
-  - Часть границы, местоположение которой определено при выполнении кадастровых работ
-  - Характерная точка границы земельного участка
-  - обозначение новых точек границ земельных участков
-  - Границы сооружений
-  - Существующая часть границы объекта недвижимости
-  - Границы и номер объекта недвижимости
-  - Характерная точка контура здания, сооружения, объекта незавершенного строительства
-  - обозначение точек, местоположение которых не изменялось в результате комплексных кадастровых работ