


ЗАТО г. Радужный
ПРАВИЛА ЗЕМЛЕПОЛЬЗОВАНИЯ И ЗАСТРОЙКИ
Карта градостроительного зонирования

ТЕРРИТОРИАЛЬНЫЕ ЗОНЫ

- жилые
- Ж - 1 многоэтажной застройки (5 и более этажей)
 - Ж - 2 застройки средней этажности (2 - 4 этажа)
 - Ж - 3 индивидуальной и блокированной застройки
 - Ж - 4.1 блокированной застройки
 - Ж - 4.2 блокированной застройки
- общественно-деловые
- Ц - 1 делового, общественного и коммерческого назначения
 - Ц - 2 социального и коммунально-бытового назначения
 - Ц - 3 инновационного центра
 - Ц - 4 учебных и воспитательных учреждений
 - Ц - 5 учреждений здравоохранения
 - Ц - 6 спортивных сооружений
- производственные
- П - 1 производственные
 - П - 2 коммунально-складские
- рекреационного назначения
- Р - 1 зелёных насаждений общественного пользования
 - Р - 2 городских лесов
 - Р - 3 лугов

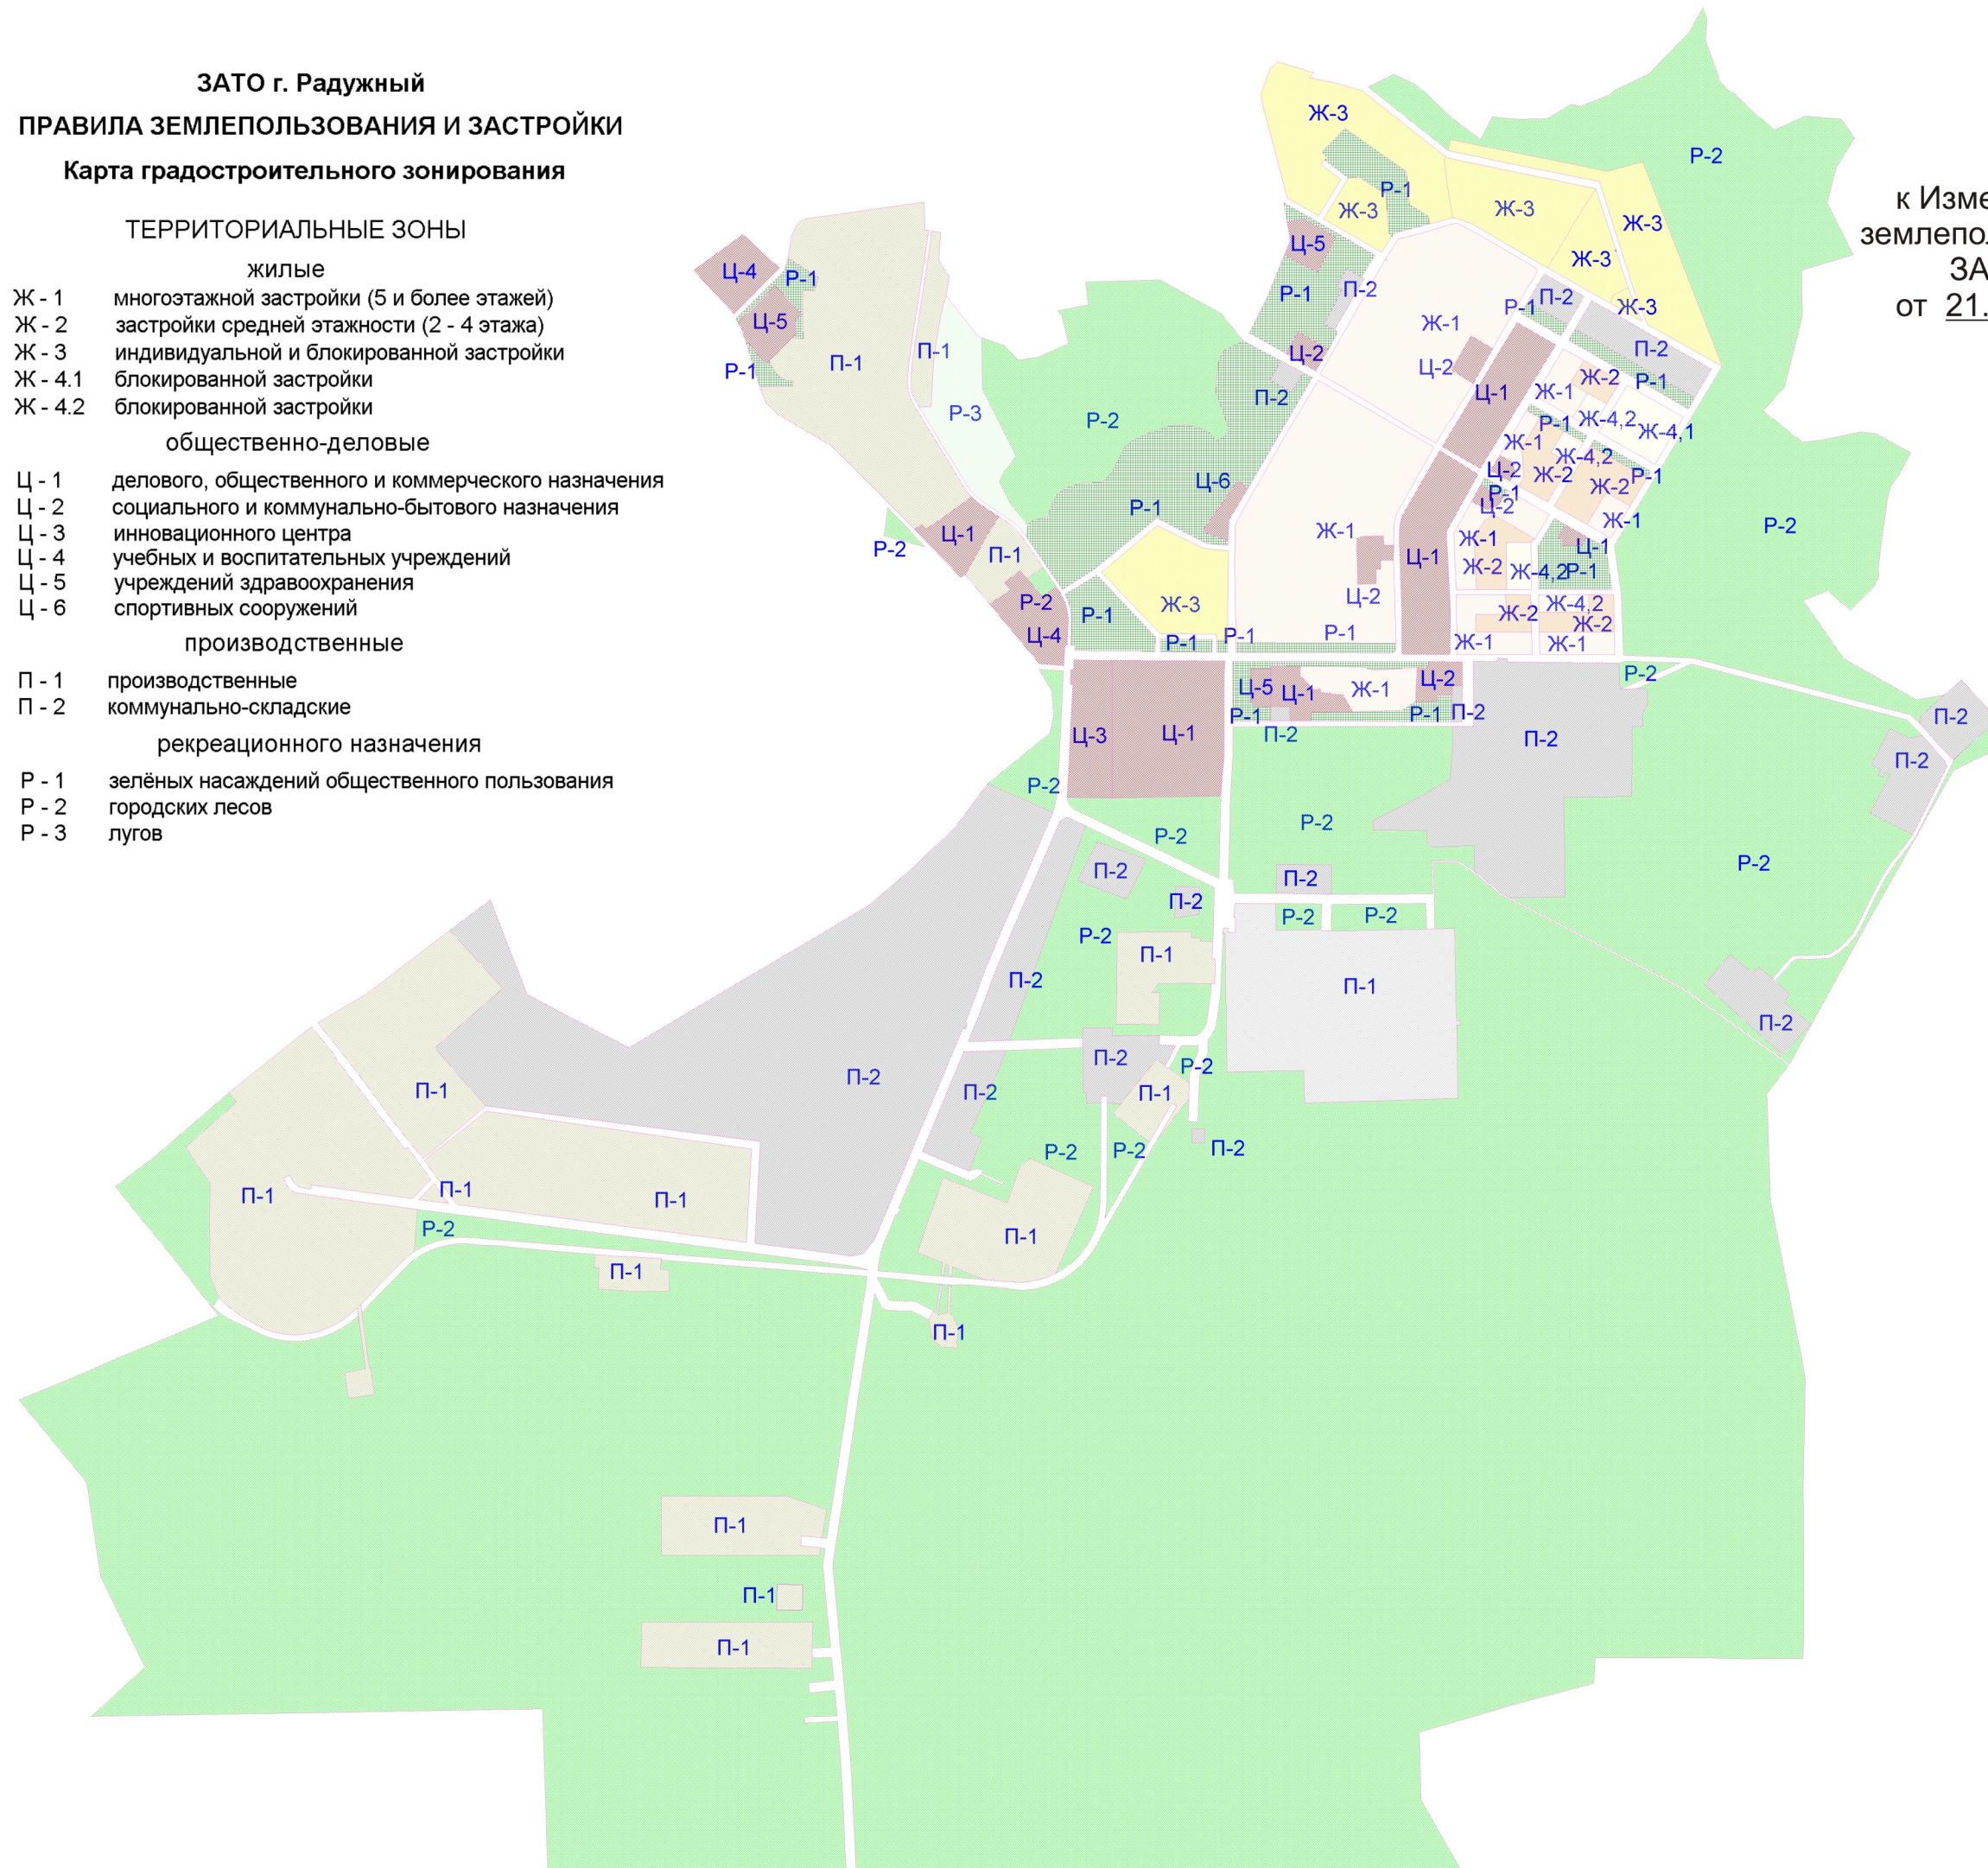

Приложение
к Изменениям в Правила
землепользования и застройки
ЗАТО г. Радужный
от 21.12.2011г. №1867