Проект планировки территории площадью 27 га 2 квартала ЗАТО город Радужный
Разбивочный чертеж красных линий, М 1:500

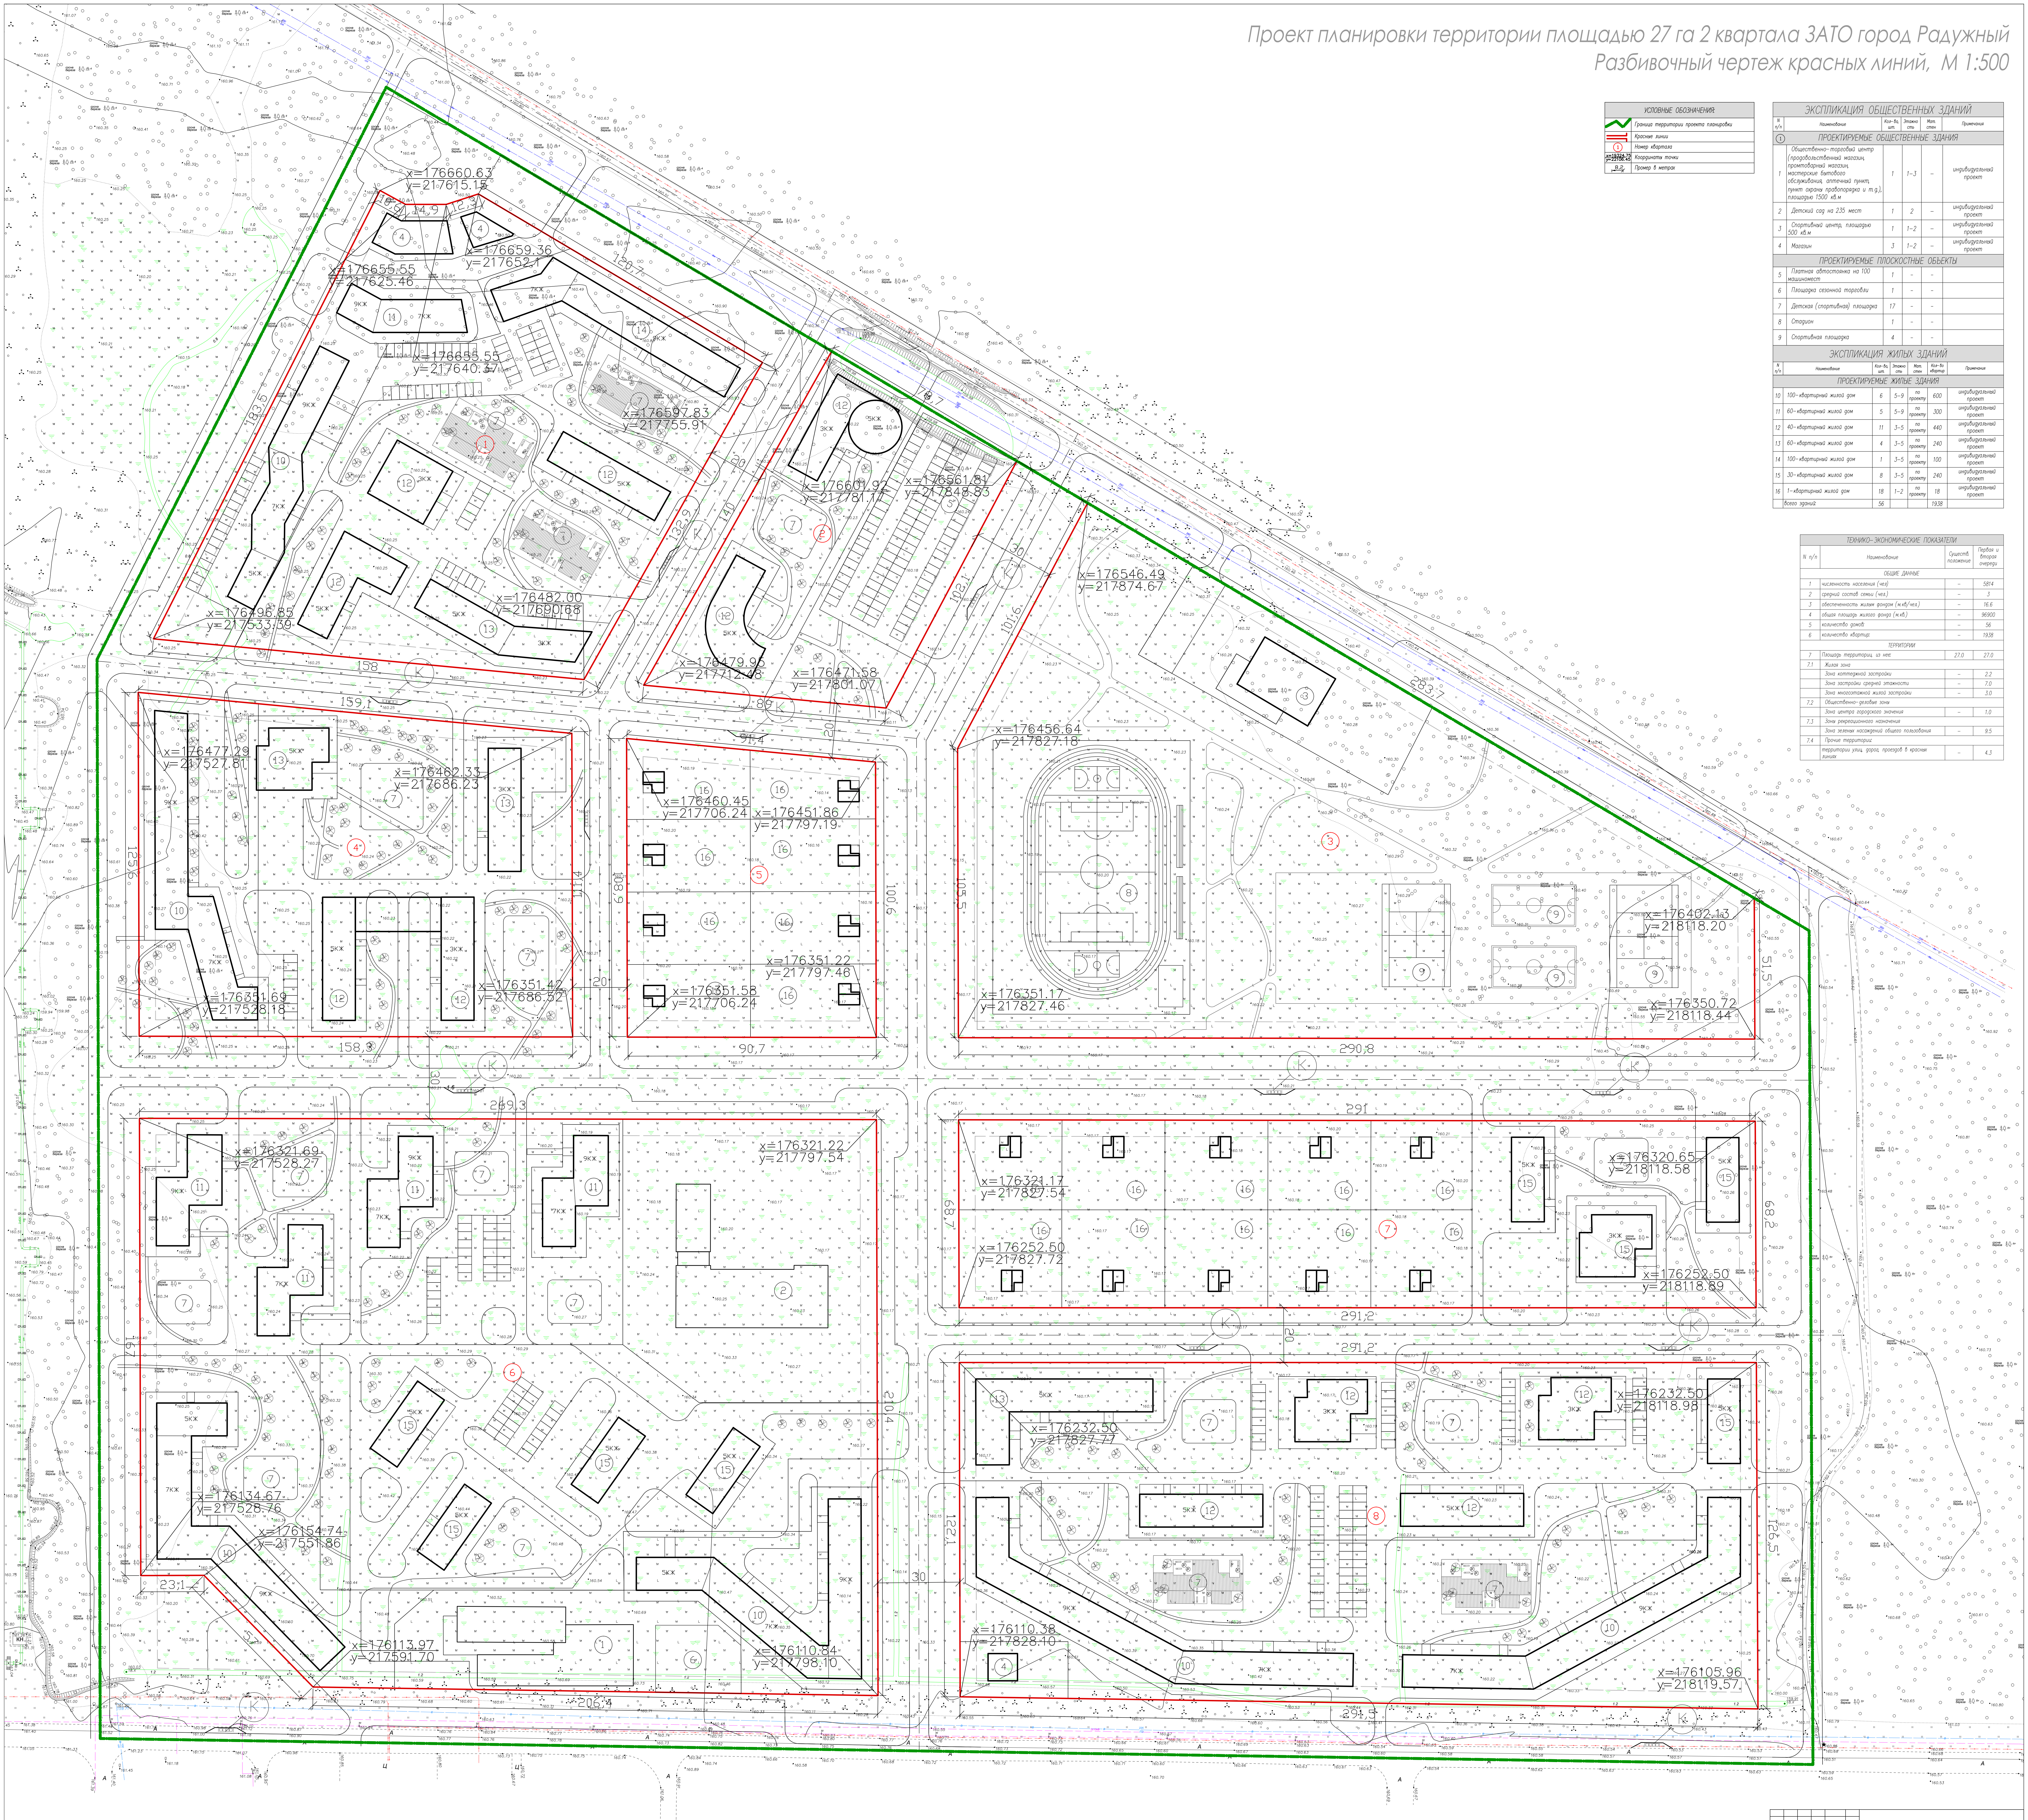
x=176660.63
y=217615.15
10,6
14,9
12,3
x=176659.36
y=217652.1
x=176655.55
y=217625.46
x=176655.55
y=217640.37
120,7
133,5
x=176597.83
y=217755.91
132,9
140
20
x=176601.97
y=217781.17
x=176561.81
y=217848.83
30
x=176546.49
y=217874.67
102,1
101,6
283,7
x=176482.00
y=217690.68
x=176496.85
y=217533.39
x=176479.95
y=217712.48
x=176471.58
y=217801.07
158
159,1
89
91,4
20
x=176456.64
y=217827.18
x=176477.29
y=217527.81
x=176462.33
y=217686.23
x=176460.45
y=217706.24
x=176451.86
y=217797.19
125,6
111,4
108,9
100,6
105,5
x=176351.22
y=217797.46
x=176351.69
y=217528.18
x=176351.42
y=217686.52
20
x=176351.58
y=217706.24
x=176351.17
y=217827.46
x=176402.13
y=218118.20
51,5
x=176350.72
y=218118.44
158,3
90,7
290,8
30
269,3
291
x=176321.69
y=217528.27
x=176321.22
y=217797.54
68,7
x=176321.17
y=217827.54
x=176320.65
y=218118.58
68,2
x=176252.50
y=217827.72
x=176252.50
y=218118.89
291,2
20
291,2
210,4
x=176232.50
y=217827.77
x=176232.50
y=218118.98
122,1
126,5
x=176134.67
y=217528.76
x=176154.74
y=217551.86
30
23,1
5,7
x=176113.97
y=217591.70
x=176110.84
y=217798.10
x=176110.38
y=217828.10
x=176105.96
y=218119.57
206,4
291,5
①
②
③
④
⑤
⑥
⑦
⑧
К

УСЛОВНЫЕ ОБОЗНАЧЕНИЯ:	
━	Граница территории проекта планировки
═	Красные линии
①	Номер квартала
x=19324.75 y=22106.45	Координаты точки
8,2	Промер в метрах

ЭКСПЛИКАЦИЯ ОБЩЕСТВЕННЫХ ЗДАНИЙ

N п/п	Наименование	Кол-во, шт.	Этажность	Мат. стен	Примечания
①	ПРОЕКТИРУЕМЫЕ ОБЩЕСТВЕННЫЕ ЗДАНИЯ				
1	Общественно-торговый центр (продовольственный магазин, промтоварный магазин, мастерские бытового обслуживания, аптечный пункт, пункт охраны правопорядка и т.д.), площадью 1500 кв.м	1	1–3	–	индивидуальный проект
2	Детский сад на 235 мест	1	2	–	индивидуальный проект
3	Спортивный центр, площадью 500 кв.м	1	1–2	–	индивидуальный проект
4	Магазин	3	1–2	–	индивидуальный проект
	ПРОЕКТИРУЕМЫЕ ПЛОСКОСТНЫЕ ОБЪЕКТЫ				
5	Платная автостоянка на 100 машиномест	1	-	-	
6	Площадка сезонной торговли	1	-	-	
7	Детская (спортивная) площадка	17	-	-	
8	Стадион	1	-	-	
9	Спортивная площадка	4	-	-	

ЭКСПЛИКАЦИЯ ЖИЛЫХ ЗДАНИЙ

N п/п	Наименование	Кол-во, шт.	Этажность	Мат. стен	Кол-во квартир	Примечания
	ПРОЕКТИРУЕМЫЕ ЖИЛЫЕ ЗДАНИЯ					
10	100-квартирный жилой дом	6	5–9	по проекту	600	индивидуальный проект
11	60-квартирный жилой дом	5	5–9	по проекту	300	индивидуальный проект
12	40-квартирный жилой дом	11	3–5	по проекту	440	индивидуальный проект
13	60-квартирный жилой дом	4	3–5	по проекту	240	индивидуальный проект
14	100-квартирный жилой дом	1	3–5	по проекту	100	индивидуальный проект
15	30-квартирный жилой дом	8	3–5	по проекту	240	индивидуальный проект
16	1-квартирный жилой дом	18	1–2	по проекту	18	индивидуальный проект
	всего зданий:	56			1938	

ТЕХНИКО-ЭКОНОМИЧЕСКИЕ ПОКАЗАТЕЛИ

N п/п	Наименование	Существ. положение	Первая и вторая очереди
	ОБЩИЕ ДАННЫЕ		
1	численность населения (чел)	–	5814
2	средний состав семьи (чел.)	–	3
3	обеспеченность жилым фондом (м.кв/чел.)	–	16.6
4	общая площадь жилого фонда (м.кв.)	–	96900
5	количество домов:	–	56
6	количество квартир:	–	1938
	ТЕРРИТОРИИ		
7	Площадь территории, из нее:	27.0	27.0
7.1	Жилая зона		
	Зона коттеджной застройки	–	2.2
	Зона застройки средней этажности	–	7.0
	Зона многоэтажной жилой застройки	–	3.0
7.2	Общественно-деловые зоны		
	Зона центра городского значения	–	1.0
7.3	Зоны рекреационного назначения		
	Зона зеленых насаждений общего пользования	–	9.5
7.4	Прочие территории:		
	территории улиц, дорог, проездов в красных линиях	–	4.3

Изм.	Кол.	Лист.	Nдок.	Подпись	Дата	Проект планировки территории площадью 27 га 2 квартала ЗАТО город Радужный			
							Стадия	Лист	Масштаб
							ПП	6	1:500
						Разбивочный чертеж красных линий	ООО "Межрегиональный экспертный центр"		