


ТЕХНИКО-ЭКОНОМИЧЕСКИЕ ПОКАЗАТЕЛИ			
№ п/п	Наименование	Сущест. положение	Первоиз. и в т.ч. в очереди
ОБЩИЕ ДАННЫЕ			
1	численность населения (чел.)	—	5814
2	средний состав семьи (чел.)	—	3
3	обеспеченность жилым фондом (м.кв./чел.)	—	16,6
4	общая площадь жилого фонда (м.кв.)	—	96900
5	количество домов	—	56
6	количество квартир	—	1938
ТЕРРИТОРИИ			
7	Площадь территории, из нее:	27,0	27,0
7.1	Жилая зона	—	2,2
	Зона коттеджной застройки	—	7,0
	Зона застройки средней этажности	—	3,0
	Зона многоэтажной жилой застройки	—	—
7.2	Общественно-деловая зона	—	—
	Зона центра городского значения	—	1,0
7.3	Зона рекреационного назначения	—	—
	Зона зеленых насаждений общего пользования	—	9,5
7.4	Другие территории:	—	—
	территории улиц, дорог, проездов в красных линиях	—	4,3

УСЛОВНЫЕ ОБОЗНАЧЕНИЯ	
	Граница территории проекта планировки
	Красные линии
	№ квартала
ИНЖЕНЕРНЫЕ СЕТИ	
	Электроснабжение
	Канализация
	Связь
	Водопровод
	Теплосеть
ПРОЕКТИРУЕМЫЕ	
	Сети электроснабжения и связи
	ВЛ-10кВ
	ВЛ-0,4 кВ
	проектируемая ЛП
	проектируемая ЦТП
	связь
	Сети водоснабжения и водоотведения
	Водопровод
	Бытовая канализация
	Ливневая канализация
	Дренаж
Сети водоснабжения	
	Газопровод высокого давления
	Газопровод низкого давления

ЭКСПЛИКАЦИЯ ОБЩЕСТВЕННЫХ ЗДАНИЙ						
№ п/п	Наименование	Кол-во шт.	Этапы стр.	Мат. сток	Примечания	
ПРОЕКТИРУЕМЫЕ ОБЩЕСТВЕННЫЕ ЗДАНИЯ						
1	Общественно-торговый центр (продовольственный магазин, промтоварный магазин, мастерские бытового обслуживания, аптечный пункт, пункт охраны правопорядка и т.д.), площадью 1500 кв.м	1	1-3	—	индивидуальный проект	
2	Детский сад на 235 мест	1	2	—	индивидуальный проект	
3	Спортивный центр, площадью 500 кв.м	1	1-2	—	индивидуальный проект	
4	Магазины	3	1-2	—	индивидуальный проект	
ПРОЕКТИРУЕМЫЕ ПЛОСКОСТНЫЕ ОБЪЕКТЫ						
5	Платная автостоянка на 100 машиномест	1	—	—	—	
6	Площадка сезонной торговли	1	—	—	—	
7	Детская (спортивная) площадка	17	—	—	—	
8	Стадион	1	—	—	—	
9	Спортивная площадка	4	—	—	—	
ЭКСПЛИКАЦИЯ ЖИЛЫХ ЗДАНИЙ						
№ п/п	Наименование	Кол-во шт.	Этапы стр.	Мат. сток	Кол-во квартир	Примечания
ПРОЕКТИРУЕМЫЕ ЖИЛЫЕ ЗДАНИЯ						
10	100-квартирный жилой дом	6	5-9 по проекту	600	600	индивидуальный проект
11	60-квартирный жилой дом	5	5-9 по проекту	300	300	индивидуальный проект
12	40-квартирный жилой дом	11	3-5 по проекту	440	440	индивидуальный проект
13	60-квартирный жилой дом	4	3-5 по проекту	240	240	индивидуальный проект
14	100-квартирный жилой дом	1	3-5 по проекту	100	100	индивидуальный проект
15	30-квартирный жилой дом	8	3-5 по проекту	240	240	индивидуальный проект
16	1-квартирный жилой дом	18	1-2 по проекту	18	18	индивидуальный проект
Всего зданий		56			1938	

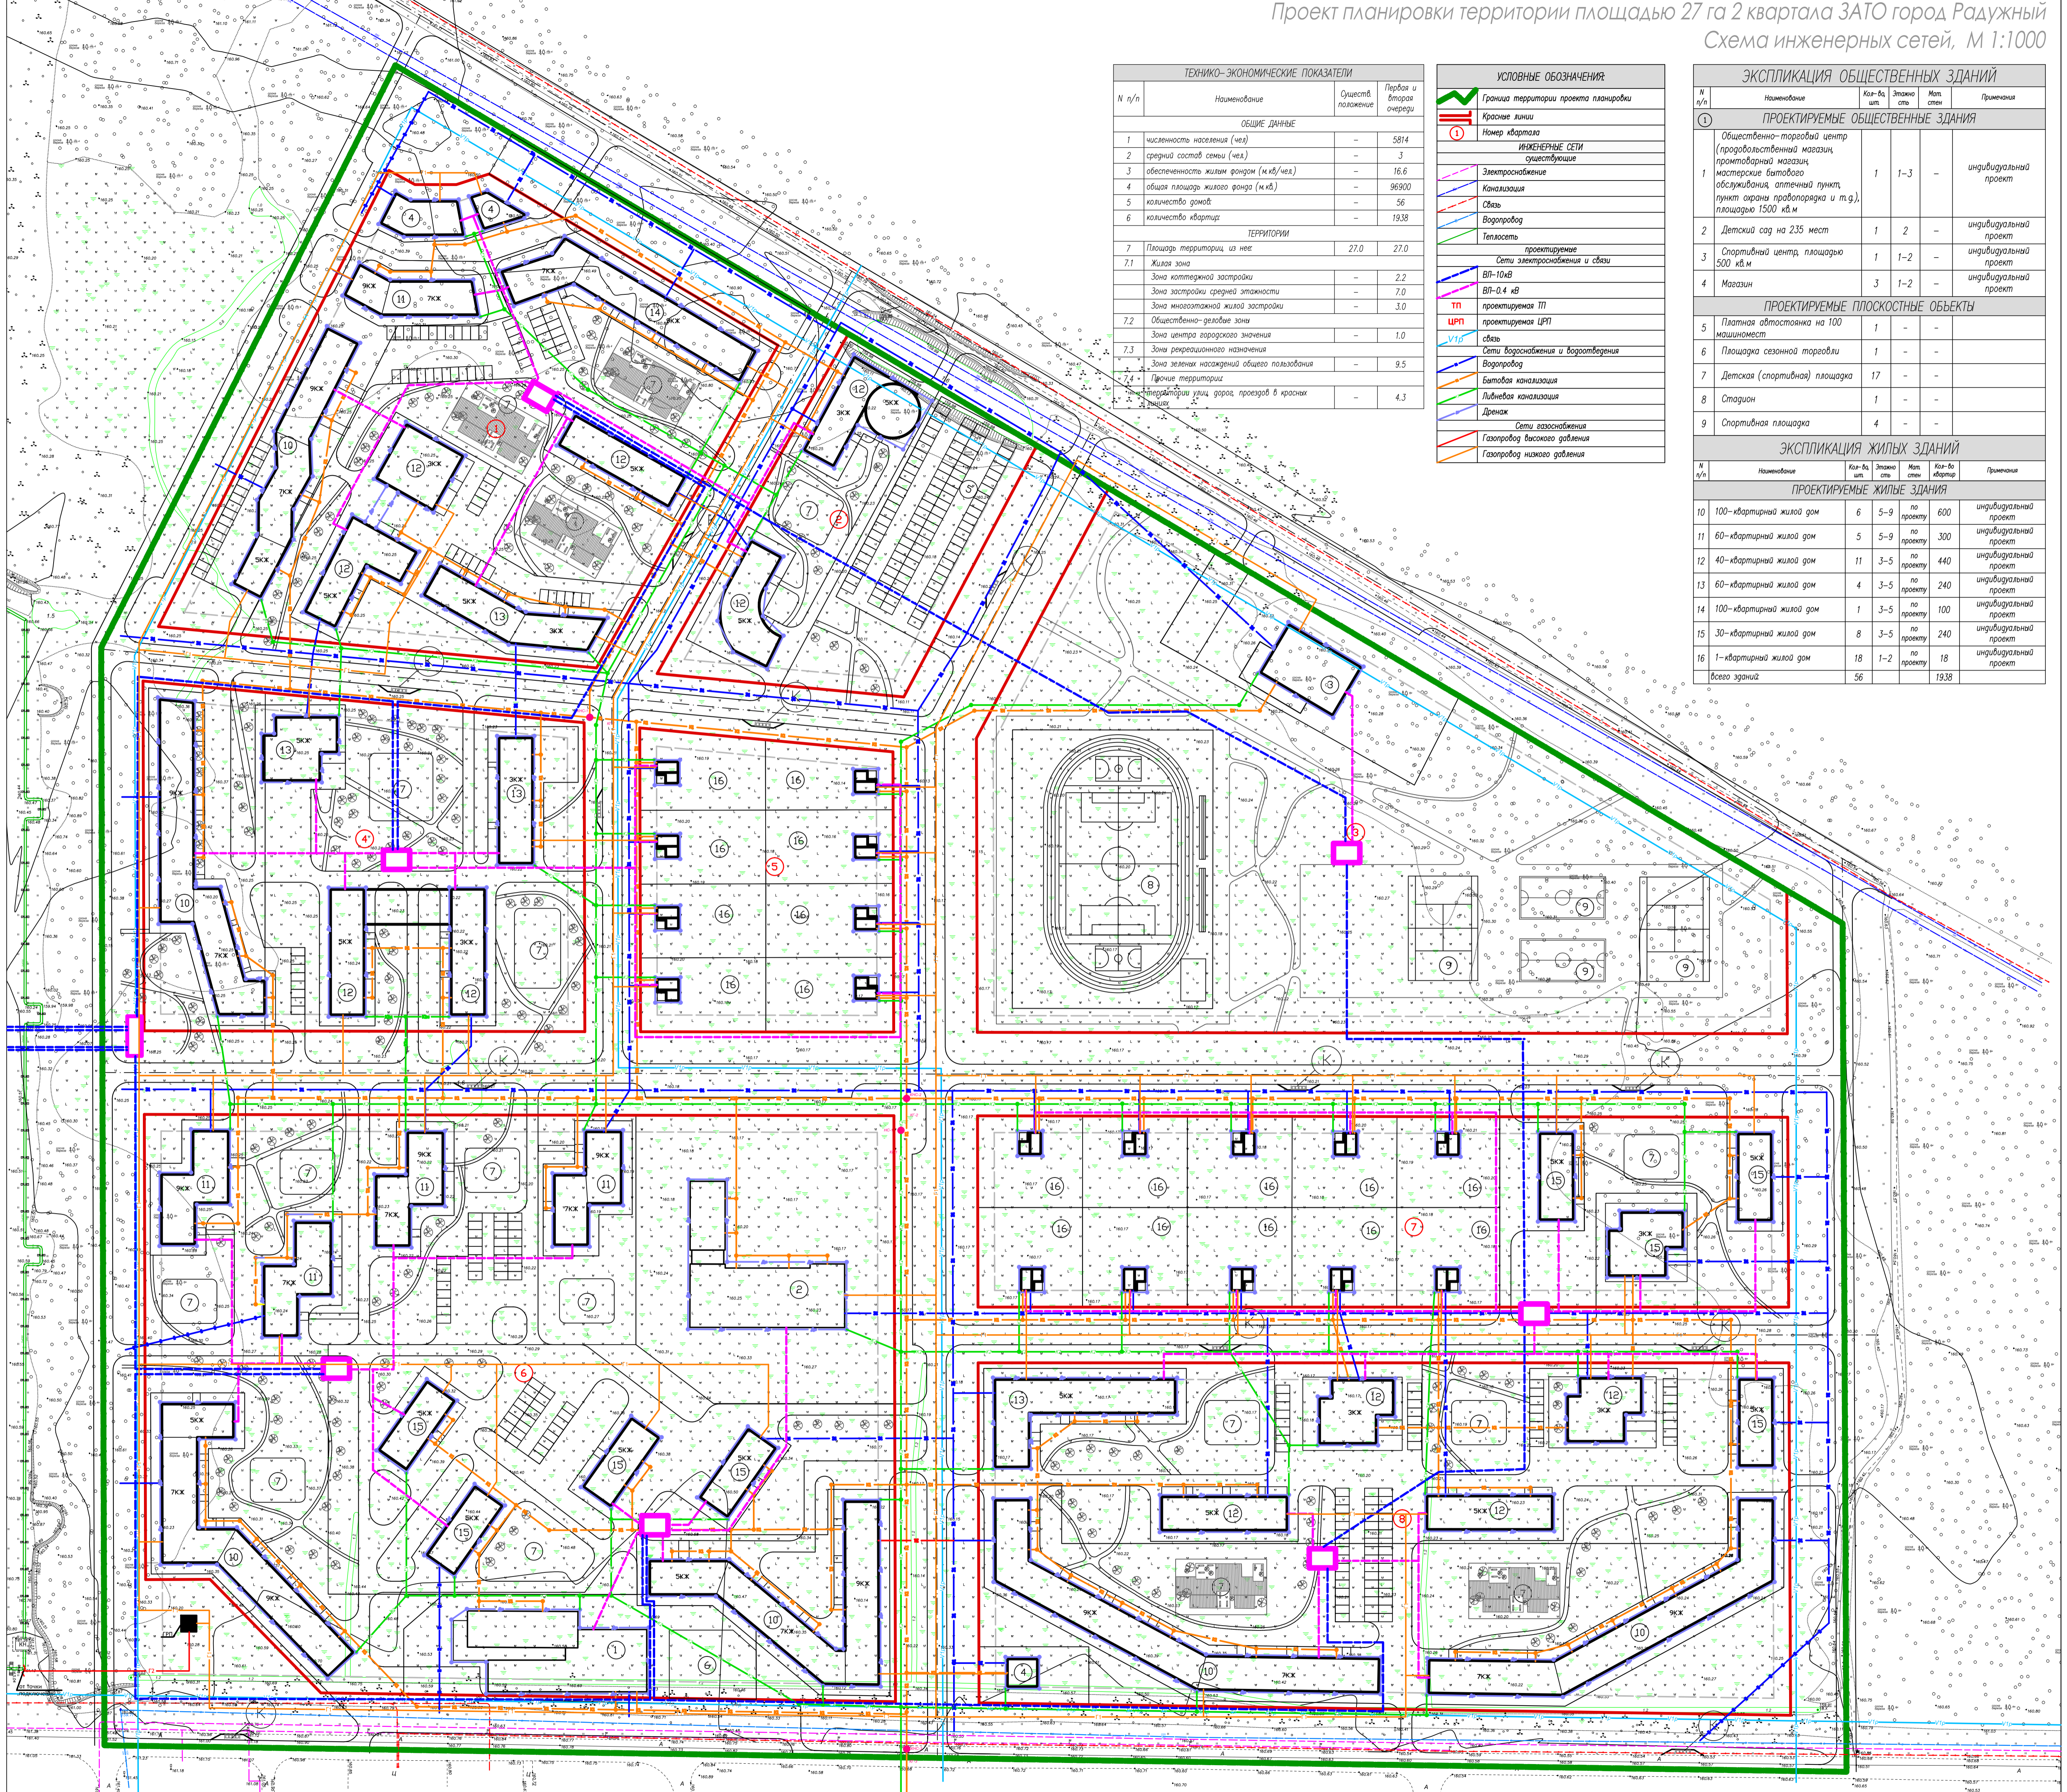

Выпуск ливневой канализации К2
к очистной станции 10 квартала

Выпуск бытовой канализации К1
к очистной станции 10 квартала

Изм.	Код	Лист	Игол	Подпись	Дата	Проект планировки территории площадью 27 га 2 квартала ЗАТО город Радужный		
						Статус	Лист	Масштаб
						ПП	7	1:1000
Схема инженерных сетей								
ООО "Межрегиональный экспертный центр"								