Приложение

ПРОЕКТ

Внесение изменений в проект планировки 7/3 квартала ЗАТО г. Радужный Владимирской области

Таблица координат характерных точек в МКС-33		
№ характерной точки	X	Y
29а	177879,85	216999,67
30	177855,52	217024,84
37а	178038,91	217159,82
38а	178014,08	217184,48
39а	178016,33	217186,75
40а	178041,17	217162,09
41а	178108,49	217229,87

Условные обозначения:

- положение границ земельных участков в северо-западной части 7/3 квартала, предусмотренное проектом планировки 7/3 квартала

- новое положение границ земельных участков в северо-западной части 7/3 квартала
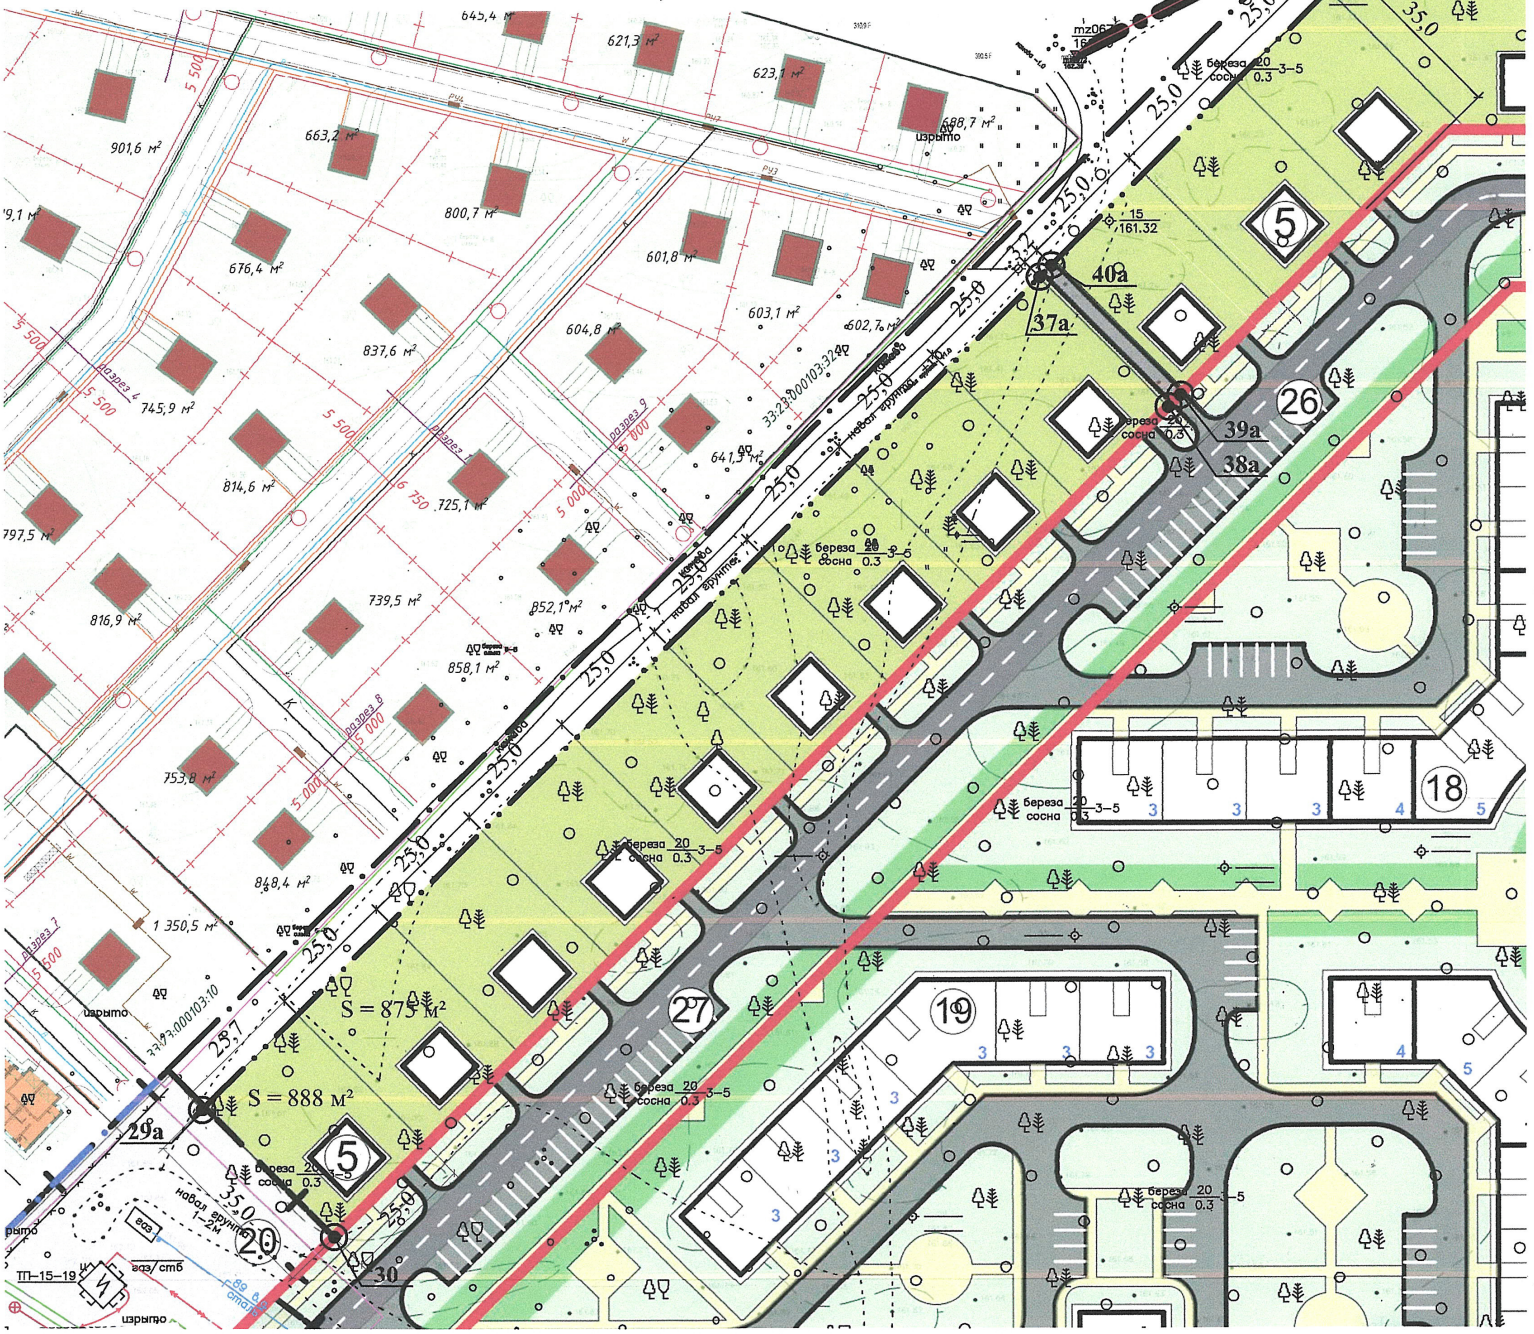
- характерная точка границ земельных участков