


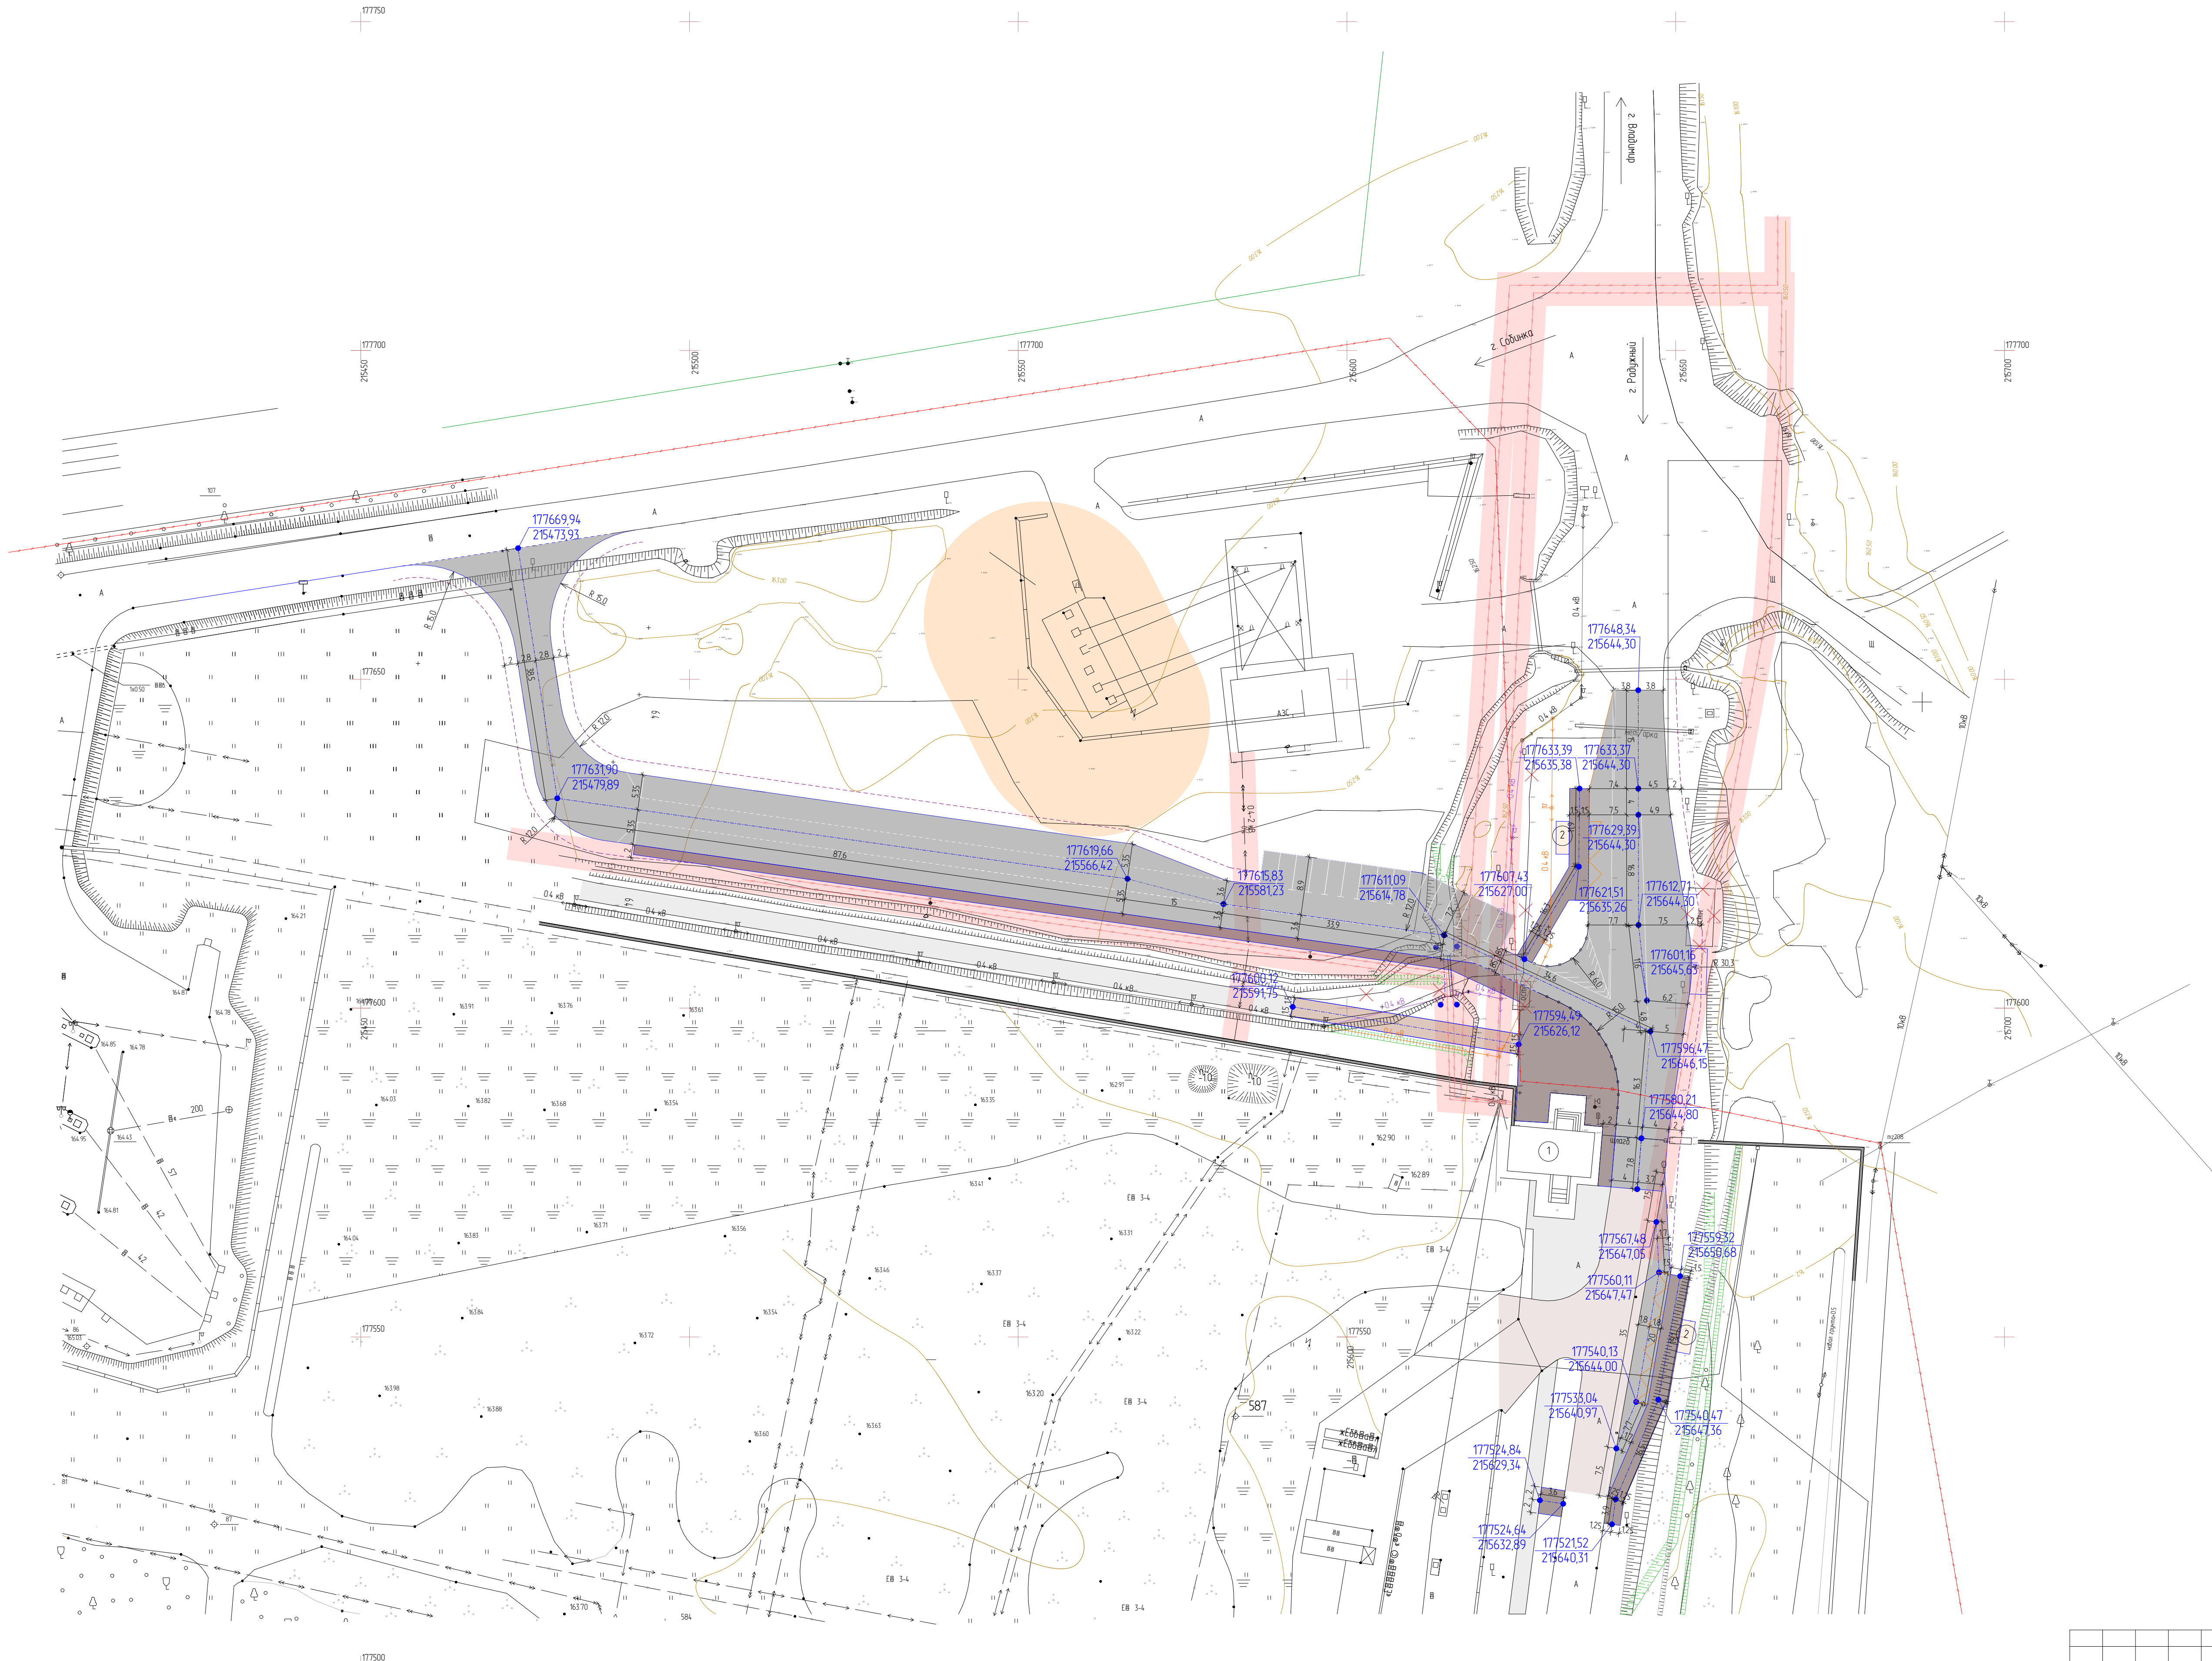

Словные обозначения

- Существующие откосы
- Проектируемые откосы
- Существующий рельеф
- Существующая автомобильная дорога
- Существующие тротуар и велодорожка
- Проектируемая автомобильная дорога
- Проектируемый тротуар
- Проектируемая пешеходная и велодорожка
- Существующая кабельная линия электропередач ВЛ-0,4 кВ
- Демонтируемая кабельная линия электропередач ВЛ-0,4 кВ
- Проектируемая кабельная линия электропередач ВЛ-0,4 кВ
- Существующая кабельная линия электропередач ВЛ 2-0,4 кВ
- Существующие сети связи ФКП и ГЛП "Радуга"
- Координаты базисных точек
- Базисная линия
- Реперная точка
- Демонтаж остановки
- Асфальтовое покрытие дороги
- Покрытие дороги из щебня
- Границы участка ЗАТО г.Радужный Владимирской области
- Полоса отвода дороги
- Проектируемое пешеходное ограждение ПО-1 "Крест" Тип II

Экспликация объектов

- 1 Контрольно пропускной пункт
- 2 Остановочный павильон

Экспликация зон

- Охранная зона сети связи
- Охранная зона от АЗС с подземными резервуарами до открытых стоянок для автомобилей

ВЛ-08/06-ПП/2024					
Владимирская область, г. Радужный					
Изм.	Кол.уч.	Лист	№Док.	Подп.	Дата
Разраб.			Набокова М.С.		
ГВП			Кузнецов С.Е.		
Н. контрол.			Яковлева А.С.		
Предпроектное решение по планировке территории КПП г.Радужный			Стадия	Лист	Листов
Разбивочный план М 1:500			ПП	1	2
			ООО "СТРОЙПРОЕКТ"		