


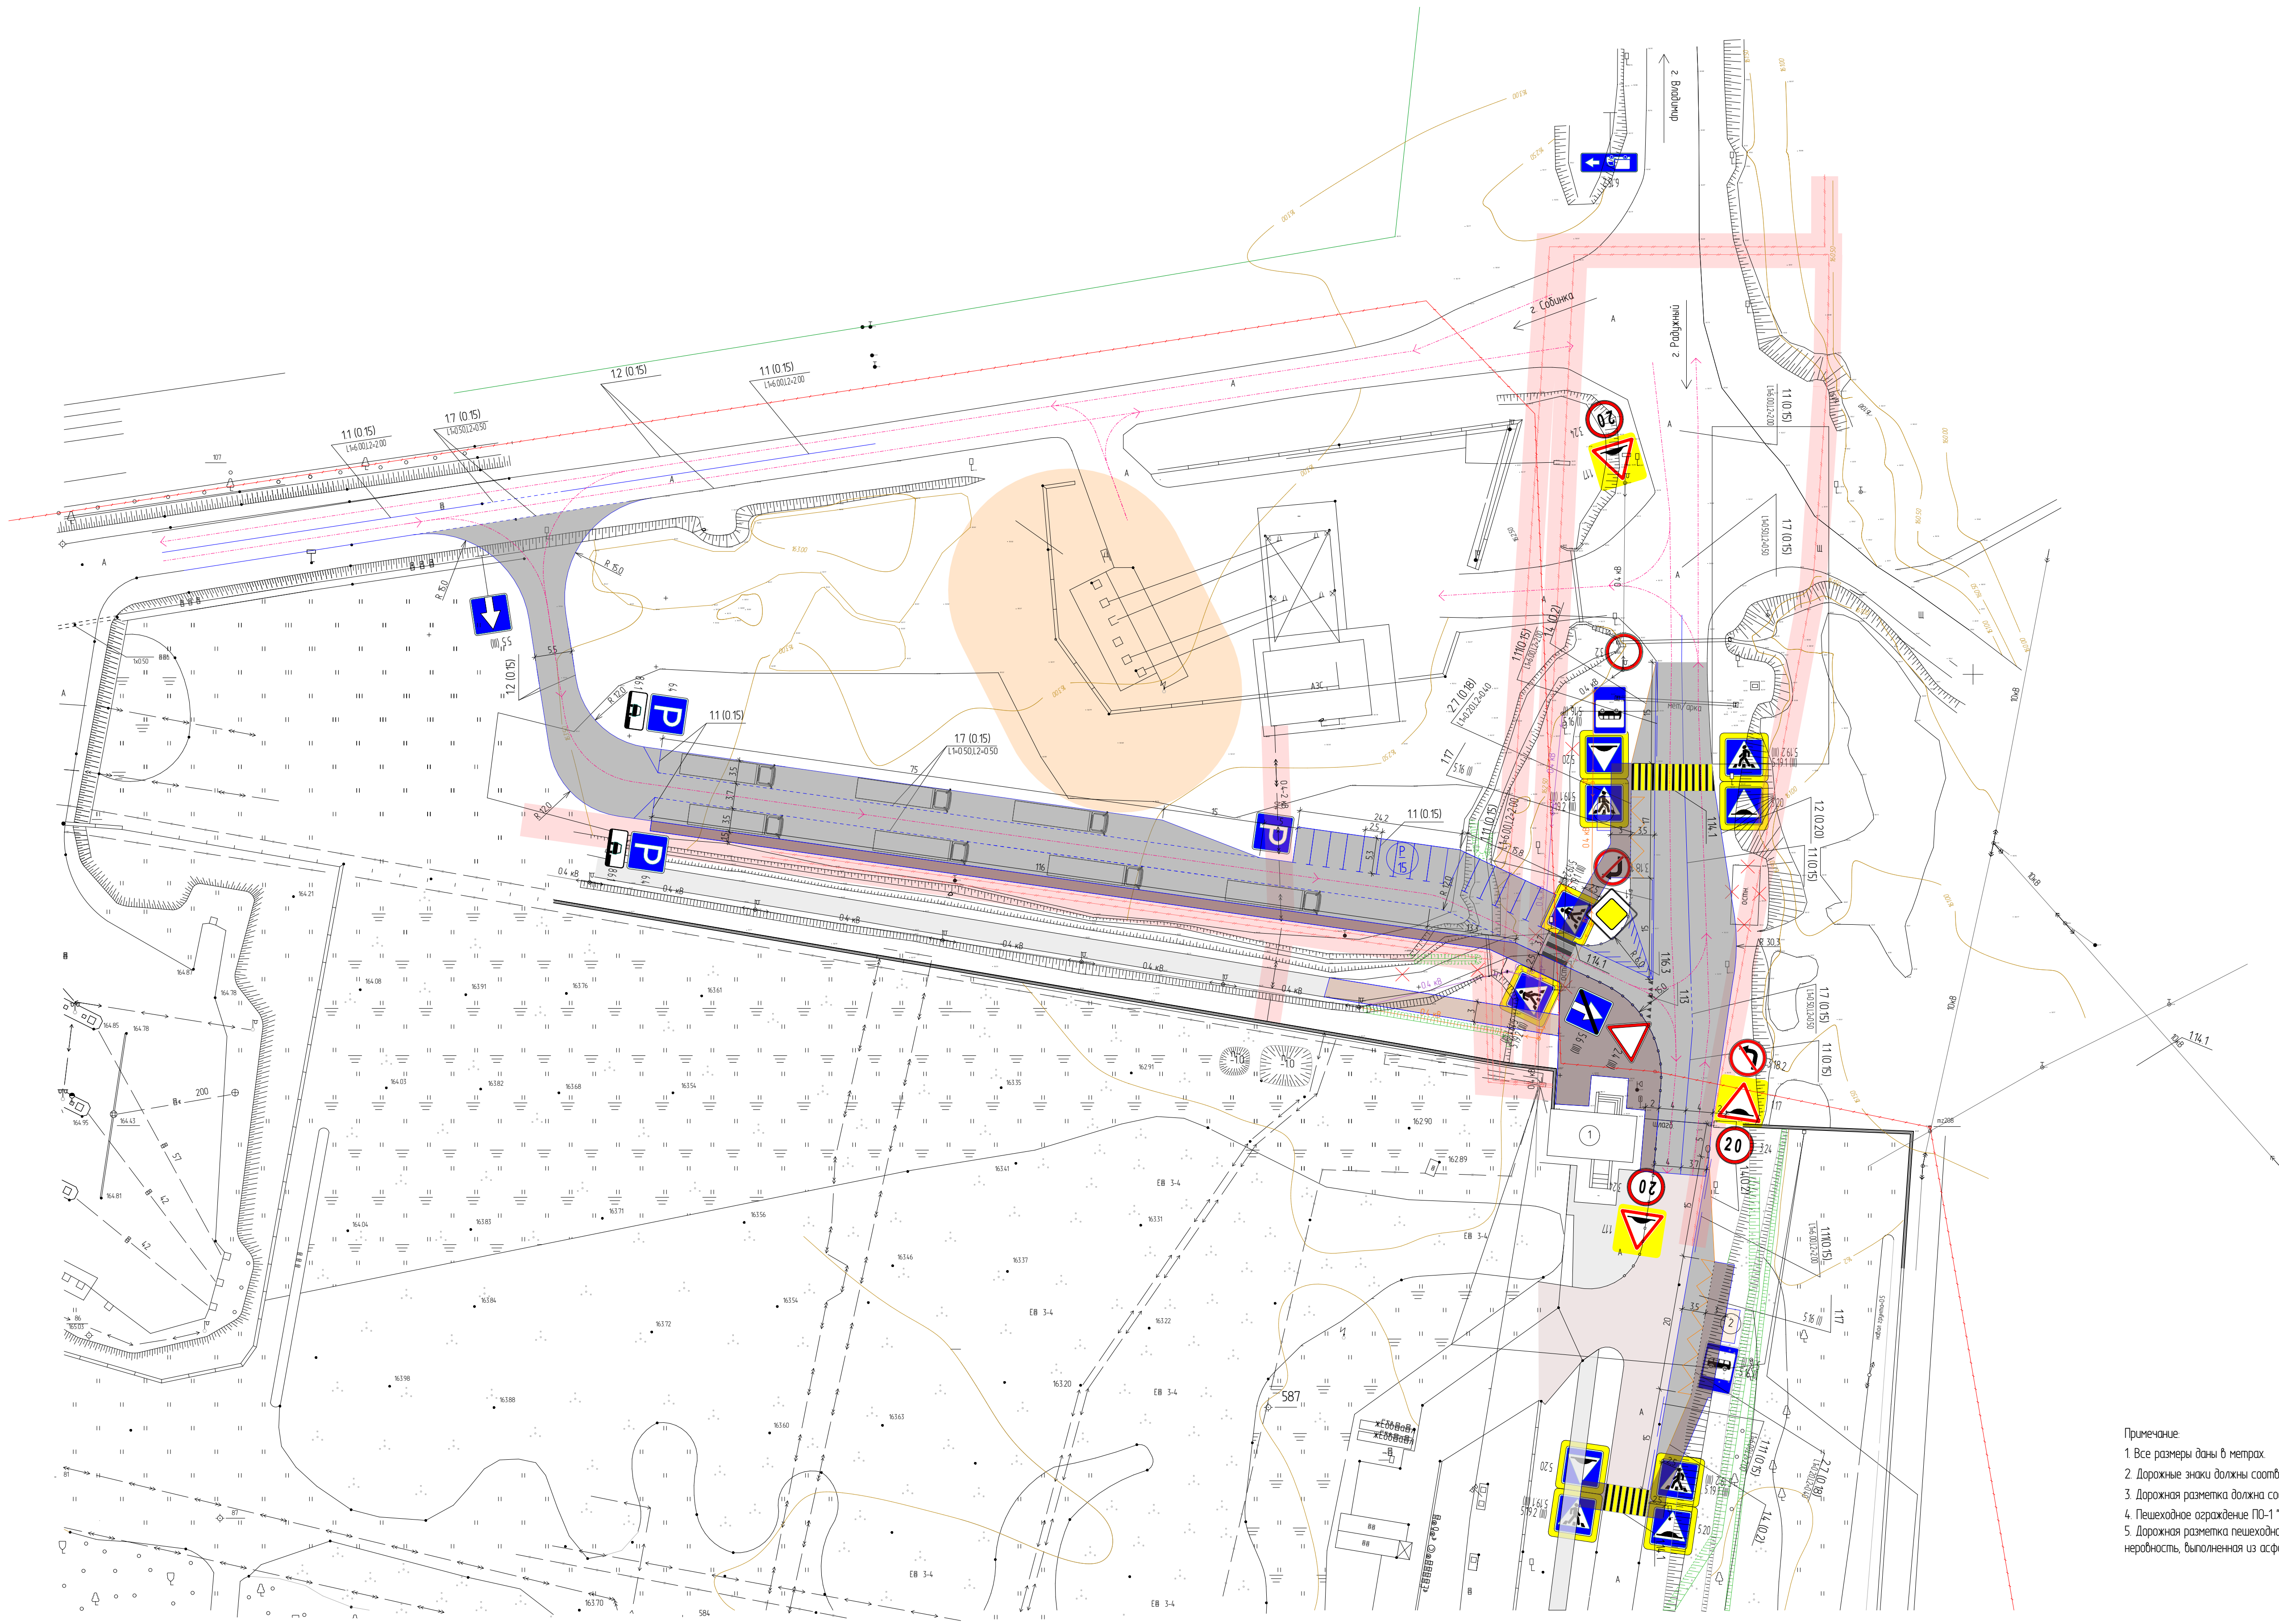

Условные обозначения

- Проектируемый дорожный знак
- Разметка проезжей части с указанием типа и длины
- Существующие откосы
- Проектируемые откосы
- Существующий рельеф
- Существующая автомобильная дорога
- Существующие тротуар и велодорожка
- Проектируемая автомобильная дорога
- Проектируемый тротуар
- Проектируемая пешеходная и велодорожка
- Существующая кабельная линия электропередач ВЛ-0,4 кВ
- Демонтируемая кабельная линия электропередач ВЛ-0,4 кВ
- Проектируемая кабельная линия электропередач ВЛ-0,4 кВ
- Существующая кабельная линия электропередач ВЛ 2-0,4 кВ
- Существующие сети связи ФКП и ГЛП "Радуга"
- Проектируемое движение транспорта
- Демонтаж остановки
- Проектируемая парковка
- Асфальтовое покрытие дороги
- Покрытие дороги из щебня
- Проектируемое пешеходное ограждение ПО-1 "Крест" Тип II
- Границы участка ЗАТО г.Радужный Влахимирской области

Экспликация объектов

- 1 Контрольно пропускной пункт
- 2 Остановочный павильон

Экспликация зон

- Охранная зона сети связи
- Охранная зона от АЗС с подземными резервуарами до открытых стоянок для автомобилей

Примечание:
1. Все размеры даны в метрах.
2. Дорожные знаки должны соответствовать и быть установлены в соответствии с ГОСТ Р 52289-2019.
3. Дорожная разметка должна соответствовать ГОСТ Р 51256-2018.
4. Пешеходное ограждение ПО-1 "Крест" Тип II должны соответствовать ГОСТ 9.307-2021, ГОСТ 14.771-76.
5. Дорожная разметка пешеходного перехода (114.1) возле остановочных пунктов должна быть нанесена на искусственную неровность, выполненная из асфальтового покрытия.

						ВЛ-08/06-ПП/2024		
						Владимирская область, г. Радужный		
Изм.	Кол.уч.	Лист	№Док.	Подп.	Дата	Предпроектное решение по планировке территории КПП г.Радужный	Стация	Лист
Разраб.			Набыкова М.С.				ПП	2
ГВП			Кузнецов С.Е.					2
Н. контрол.			Яковлева А.С.			Схема движения транспортных средств М 1:500		