Схема планировки территории 7/2 квартала Благодар ЗАТО г.Радужный Владимирской области для комплексного освоения в целях жилищного строительства

Утверждено
постановлением
Администрации ЗАТО г.Радужный
Владимирской области
от_____№_____

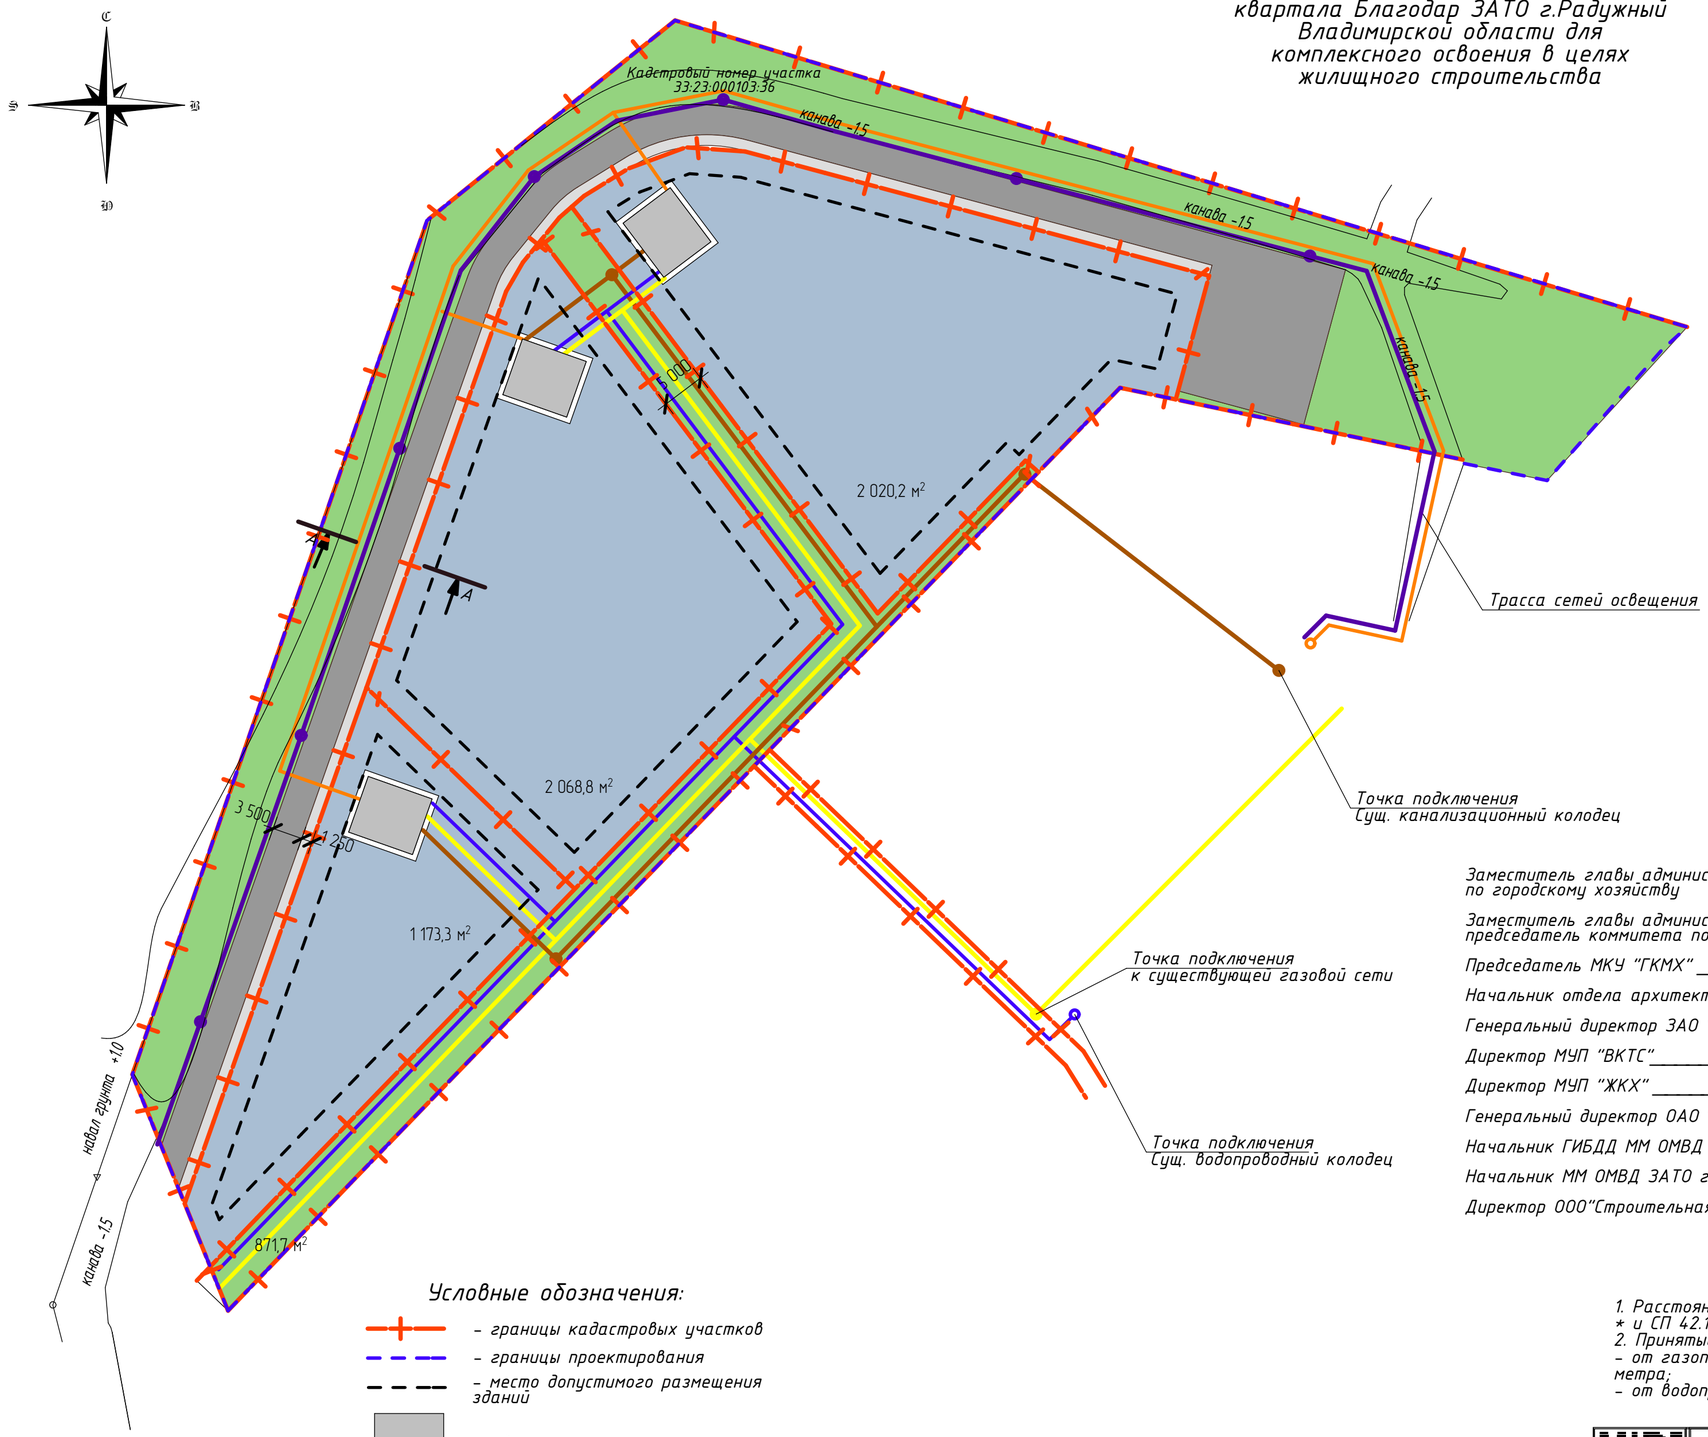

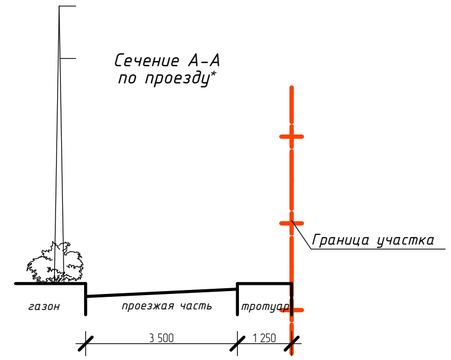

* Ширина проезда принята в соответствии с СП 42.13330.2011.
Градостроительство. Планировка и застройка городских и сельских поселений.
п. 11.5 таб. 8

Условные обозначения:

- границы кадастровых участков
- границы проектирования
- место допустимого размещения зданий
- здание;
- дороги с асфальтовым покрытием;
- тротуар;
- территории участков, свободных от застройки и твёрдого покрытия;
- озеленение;

- Канализация
- Сети водопровода
- Сети газопровода
- Сети электроснабжения
- Сети освещения
- Опоры освещения

Согласовано:

Заместитель главы администрации ЗАТО г.Радужный по городскому хозяйству_____А.В. Колуков

Заместитель главы администрации ЗАТО г.Радужный председатель коммитета по муниципальному имуществу_____В.А. Семенович

Председатель МКУ "ГКМХ" _____В.А. Попов

Начальник отдела архитектуры и градостроительства МКУ "ГКМХ"_____А.А. Лифанов

Генеральный директор ЗАО "Радугаэнерго"_____С.А. Волков

Директор МУП "ВКТС"_____Е.В. Аксенов

Директор МУП "ЖКХ" _____В.А. Кулыгин

Генеральный директор ОАО "Городской узел связи г.Радужный"_____М.А. Терехин

Начальник ГИБДД ММ ОМВД ЗАТО г.Радужный_____А.С. Меньшиков

Начальник ММ ОМВД ЗАТО г. Радужный_____А.Н. Кожокин

Директор ООО"Строительная фирма Спектр"_____С.А. Филимонов

Примечание:

1. Расстояния между инженерными сетями выполнены в соответствии с СП 62.13330.2011 * и СП 42.13330.2011.
2. Принятые расстояния:
- от газопровода до электроснабжения, водоснабжения, водоотведения не менее 1 метра;
- от водопровода до канализации не менее 3 метров;

MIR ARCHITECTS
Данный чертеж не подлежит размножению или передаче другим лицам без письменного согласия Архитектурной мастерской "MIR.Architects"

						36-2012
						Владимирская обл., ЗАТО г. Радужный, Квартал 7/2
Изм.	Колуч.	Лист	N.док	Подп.	Дата	
Разработал		Ткачев Е.Ю.				Схема планировки территории 7/2 квартала Благодар ЗАТО г.Радужный Владимирской области для комплексного освоения в целях жилищного строительства
Проверил		Бабаков М.В.				Стадия: ПП; Лист: ; Листов:
Н.контр.						ИП Миряшев П.Н.
ГАП		Бабаков М.В.				